Comune di Milano - Prot. 12/05/2021.0256267.E. - Si attesta che la presente copia digitale è conforme all'originale digitale ai sensi dell'art. 23-bis del D.Lgs. n. 82/2005. Il corrispondente documento informatico originale è conservato negli archivi di Comune di Milano

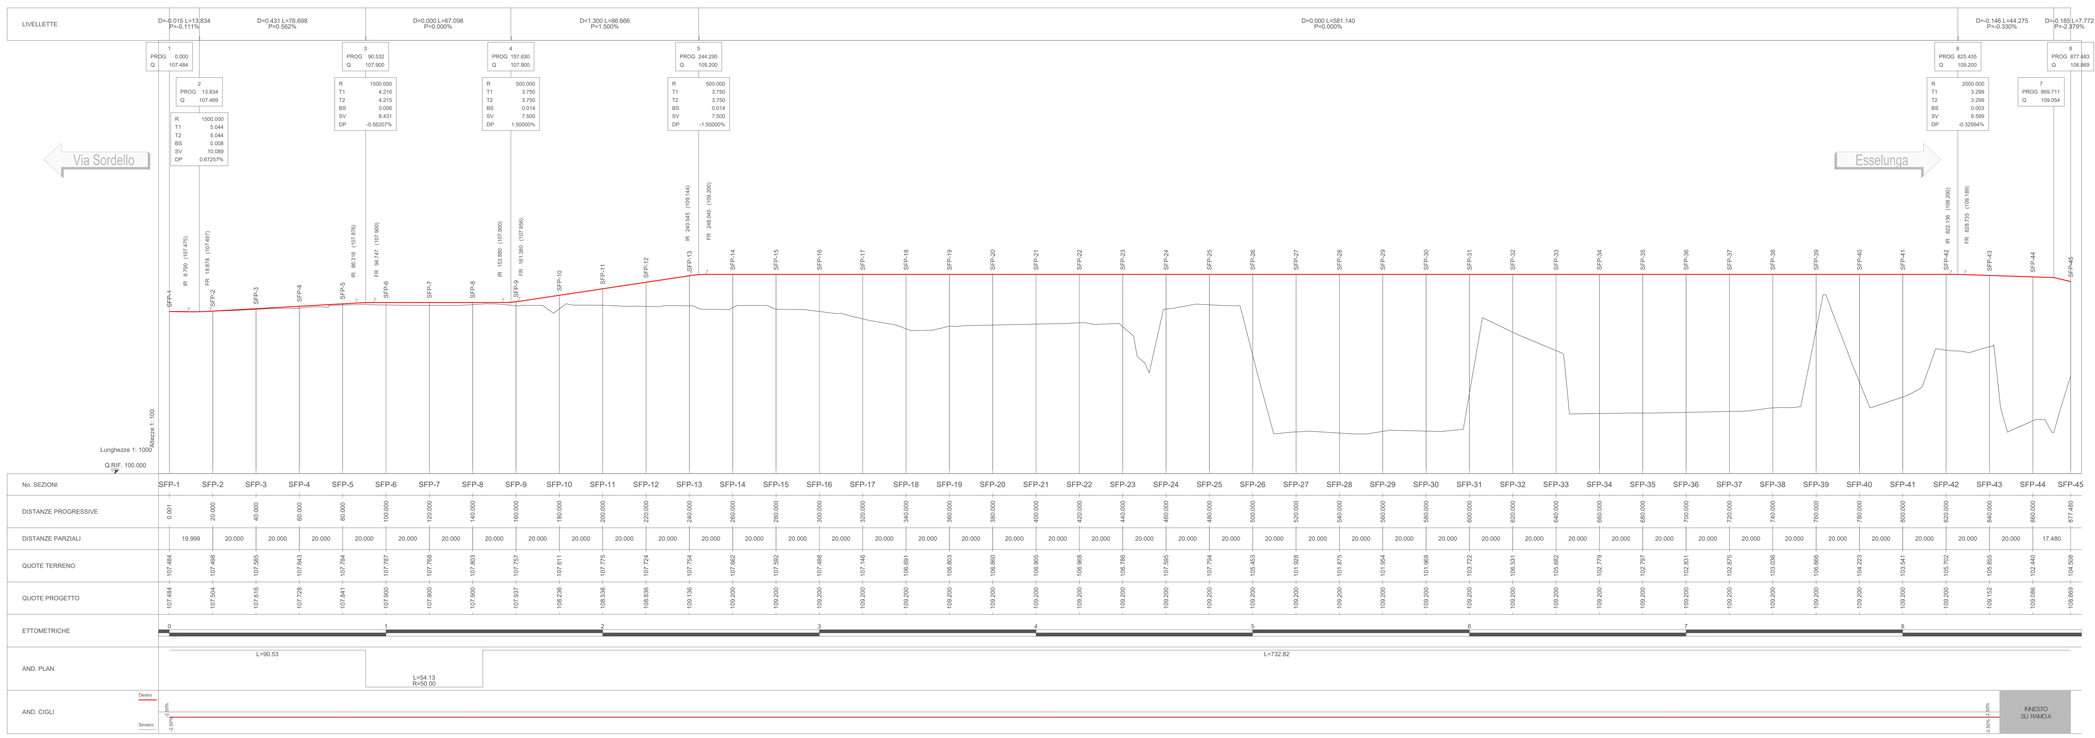

04 Profilo longitudinale - Strada principale fronte parco

Scala 1:1000/100

KEYPLAN

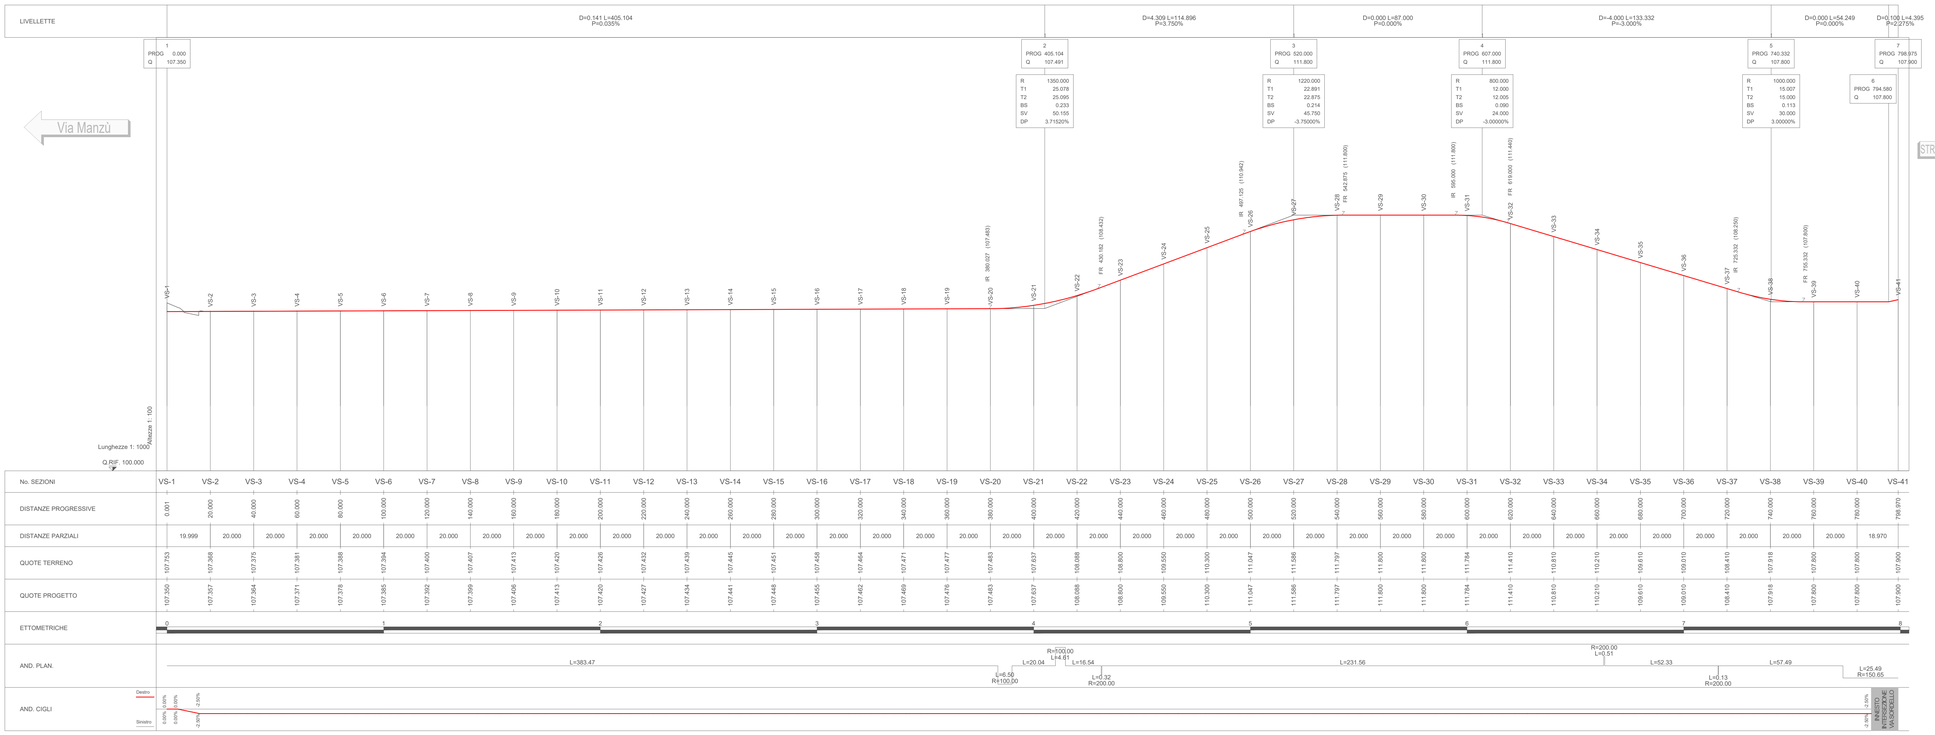

05 Profilo longitudinale - Via Sordello

Scala 1:1000/100

Team di progettazione

Foster + Partners

Architecna Engineering
Belvedere Inzaghi & Partners
GAE Engineering
Maserassociati
Jones Lang Lasalle
J+S
Makno
Manens-Tifs

Milan Ingegneria
Museo della Scienza e della Tecnologia Leonardo da Vinci
Sigest
Studio Architettura Urbanistica
Paolo Pomodoro
Studio Tecnico Emanuele Morelli
Systematica

Proprietà

Milano Santa Giulia S.p.A.

Esselunga S.p.A.

Comune di Milano
PII Montecity - Rogoredo
Proposta definitiva di variante

Progettista

Profili longitudinali tav.2 di 7

cod. Aconex
-

scala	data	disegnatore	numerazione	num. provenienza	revisione
1:1000/100	Novembre 2019	J+S	PR36	A-000	01