Comune di Milano – Prot. 01/01/2020.0245285.E.143 – Si attesta che la presente copia digitale è conforme all'originale digitale ai sensi dell'art. 23-bis del D.Lgs. n. 82/2005. Il corrispondente documento informatico originale è conservato negli archivi di Comune di Milano

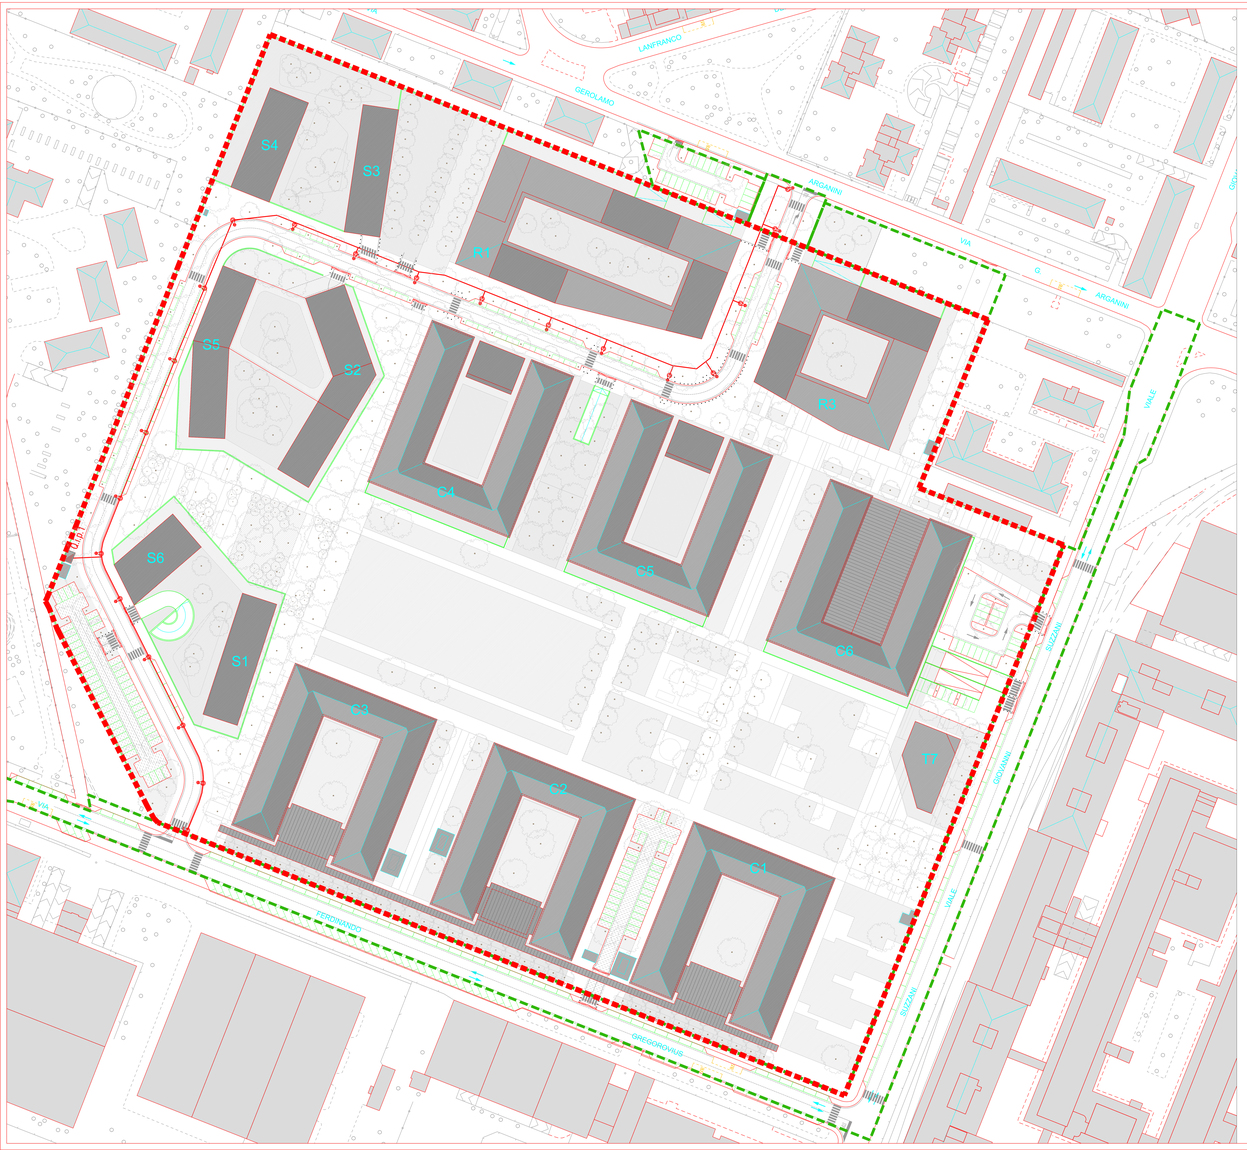

LEGENDA

PERIMETRAZIONE SITO INTERVENTO

LINEA ILLUMINAZIONE PUBBLICA DI PROGETTO

Q.1-Q.1 QUADRI ILLUMINAZIONE PUBBLICA
PUNTI DI CONSEGNA

PALO ILLUMINAZIONE PUBBLICA
COMPLETO DI UN CORPO ILLUMINANTE
E POZZETTO DI ISPEZIONE DIM. 40X40 CM.

LEGENDA

S1-S6	AMBITO A CASERMA MAMELI Lot. An 26.8 delle Norme di attuazione del Piano delle Regole del PGT Comune di Milano AREA DI PROPRIETÀ DI FIV EXTRA-CDP INVESTIMENTI SGR	101.490 mq
P1-8	AMBITO B OPERE FUORI COMPARTO AREE DI PROPRIETÀ DEL COMUNE DI MILANO	12.347 mq

0 10m 20m 30m N

Comune di Milano
Piano Attuativo PA6
Intervento di trasformazione
dell'ex Caserma Mameli

PROPRIETÀ
FIV Extra CDP Investimenti Sgr
via Goito 5
00185 Roma
tel 06 42040486
fax 06 42040485

PROMOTORE
CDP Immobiliare
via Varalda 2
00187 Roma
tel 06 42211011
fax 06 42211027

Verifica della Progettazione Preliminare

PROGETTISTA CAPOGRUPPO
arch. Anselmo Civetta
arch. Andrea Civetta
via Varalda 2 - 00187 Roma
tel 06 42211011
fax 06 42211027

PROGETTISTI

PROGETTO ARCHITETTONICO
onsitestudio
onsitestudio s.r.l.
Via Tortona 31 - 20144 Milano
t +39 02 8700481 - f +39 02 87008250
arch. ANGELO LINATI
mail:o.milan@onsitestudio.it

CONSULENZE E VALUTAZIONI STRUTTURALI
MILAN INGEGNERIA
Via Tolmezzo 15 - 20132 Milano
t +39 02 36 59 40 11 - f +39 02 36 59 40 00
ing. MAURIZIO MILAN
milan@milaneng.com

STUDIO DEL TRAFFICO E VIABILITÀ
MC mobility in chain
Società di ingegneria
Via Pietro Custodi 19 - 20136 Milano
t +39 02 8699094 - f +39 02 8699094
arch. FEDERICO CASSANI
cassani@tiscali.com

CONSULENZA PROGETTO DI RESTAURO
ARCH. ROSELLA MODOLI
Via Odone Belluzzi 27 - 20871 Vimercate (MB)
t +39 039 6081040
arch. ROSELLA MODOLI
rosellamodoli@libero.it

PROGETTO DEL PARCO
STUDIO GIORGETTA
Architetti Paesaggisti
Via Sant Gregorio 20 - 20123 Milano
t +39 02 86 46 24 - f +39 02 29 40 16 03
arch. FRANCO GIORGETTA
fgio@alpinet.org

CONSULENZA GEOLOGIA
STUDIO GEOGEOTECNICO
Società di Fatto Corso, 7 - 20122 Milano
t +39 02 8050508 - f +39 02 8050509
geom. ESTEBA GHEZZI
info@studiomeo.it

PROGETTO OPERE DI URBANIZZAZIONE E VASI E CONSULENZA IDRAULICA
DEERING ITALIA S.p.A.
Via Scipione Ebria, 36 - 20149 Milano
t +39 02 38 19 19 - f +39 02 38 19 29
ing. GIOVANNI CONSONNI
giovanni.consonni@deering.com
dott. WALTER TUANO
walter.tuano@deering.com

CONSULENZA AGRONOMICA
Via Melzola Filippo, 19 - 20133 Milano
t +39 02 7380 1
f +39 02 7380 2
dott. agronomo NICOLA NOÈ, PhD

TITOLO ELABORATO
PLANIMETRIA DI PROGETTO DI ILLUMINAZIONE PUBBLICA PRIMARIA

ELABORATO N.
P15

REV.	DATA	DESCRIZIONE	AUTORE
00	09/03/2020	EMISSIONE PER APPROVAZIONE	
01	00/00/0000	EMISSIONE PER APPROVAZIONE	
02	00/00/0000	EMISSIONE PER APPROVAZIONE	
03	00/00/0000	EMISSIONE PER APPROVAZIONE	
04	00/00/0000	EMISSIONE PER APPROVAZIONE	
05	00/00/0000	EMISSIONE PER APPROVAZIONE	

SCALA
1:500

Documento firmato digitalmente ai sensi del D.Lgs. n. 82/2005 s.m.i.e
Nome del file generato: CDP-Immobiliare-Mameli-P15-00.dwg

CODICE ELAB.
MAM-PA-P15-02

DATA
09/03/2020

Il presente documento, nella sua interezza o in parte, non può essere utilizzato per scopi diversi da quelli per i quali è stato redatto. Tutti i diritti riservati ©