Comune di Milano - Prot. 07/07/2020.0245109.E.153 - Si attesta che la presente copia digitale è conforme all'originale digitale ai sensi dell'art. 23-bis del D.Lgs. n. 82/2005. Il corrispondente documento informatico originale è conservato negli archivi di Comune di Milano

BLOCCHI DI ANCORAGGIO PER CURVE PLANIMETRICHE

Scala 1:10

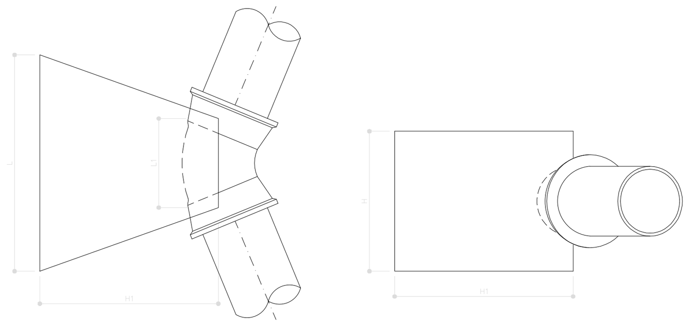

TABELLA DIMENSIONALE BLOCCHI DI ANCORAGGIO

Curva	L [m]	L1 [m]	H [m]	H1 [m]
22°30'	0.65	0.25	0.40	0.50
45°	0.90	0.35	0.55	0.70
90°	1.25	0.50	0.75	1.00
Diramazione	1.05	0.40	0.65	0.85

SARACINESCA A CUNEO GOMMATO PARTICOLARE DI POSA

Scala 1:20

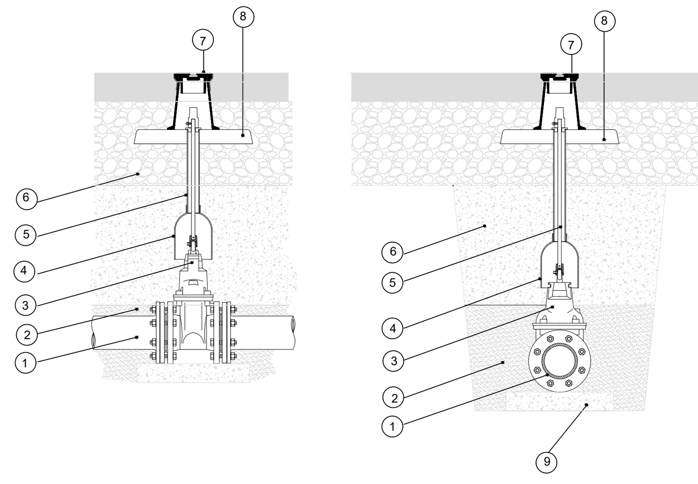

1. Condotta idrica
2. Sabbia vagliata
3. Saracinesca a cuneo gommato
4. Tubo riparatore Ø40 con campana in PVC
5. Asta di manovra
6. Rinterro con materiali provenienti dagli scavi
7. Chiusino in ghisa - Ø 90 x h 200
8. Piastra in calcestruzzo 40x10 cm
9. Base di appoggio in cls (altezza minima 10 cm)

SCHEMA TIPICO IDRANTE SOTTOSUOLO

Scala 1:20

SEZIONE

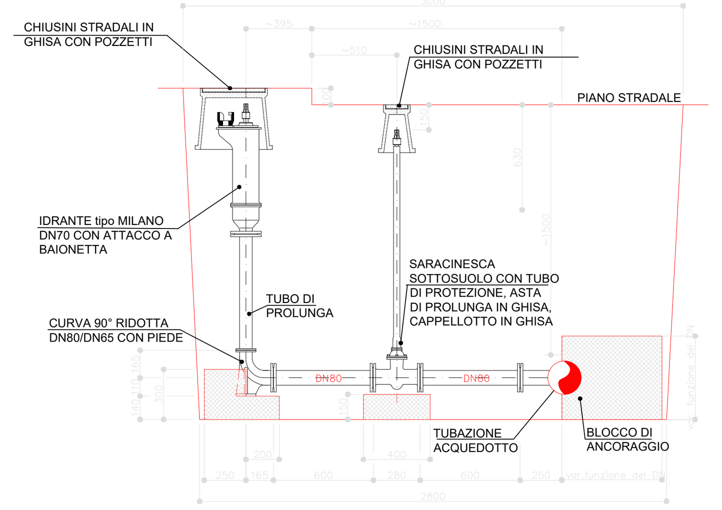

PIANTA

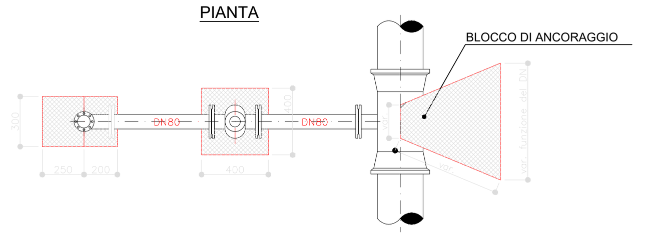

SEZIONE DI POSA TUBAZIONE RETE IDRICA

Scala 1:20

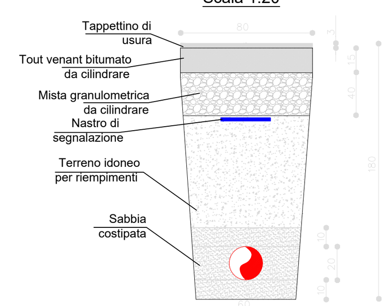

PLANIMETRIA SCALA 1:1000

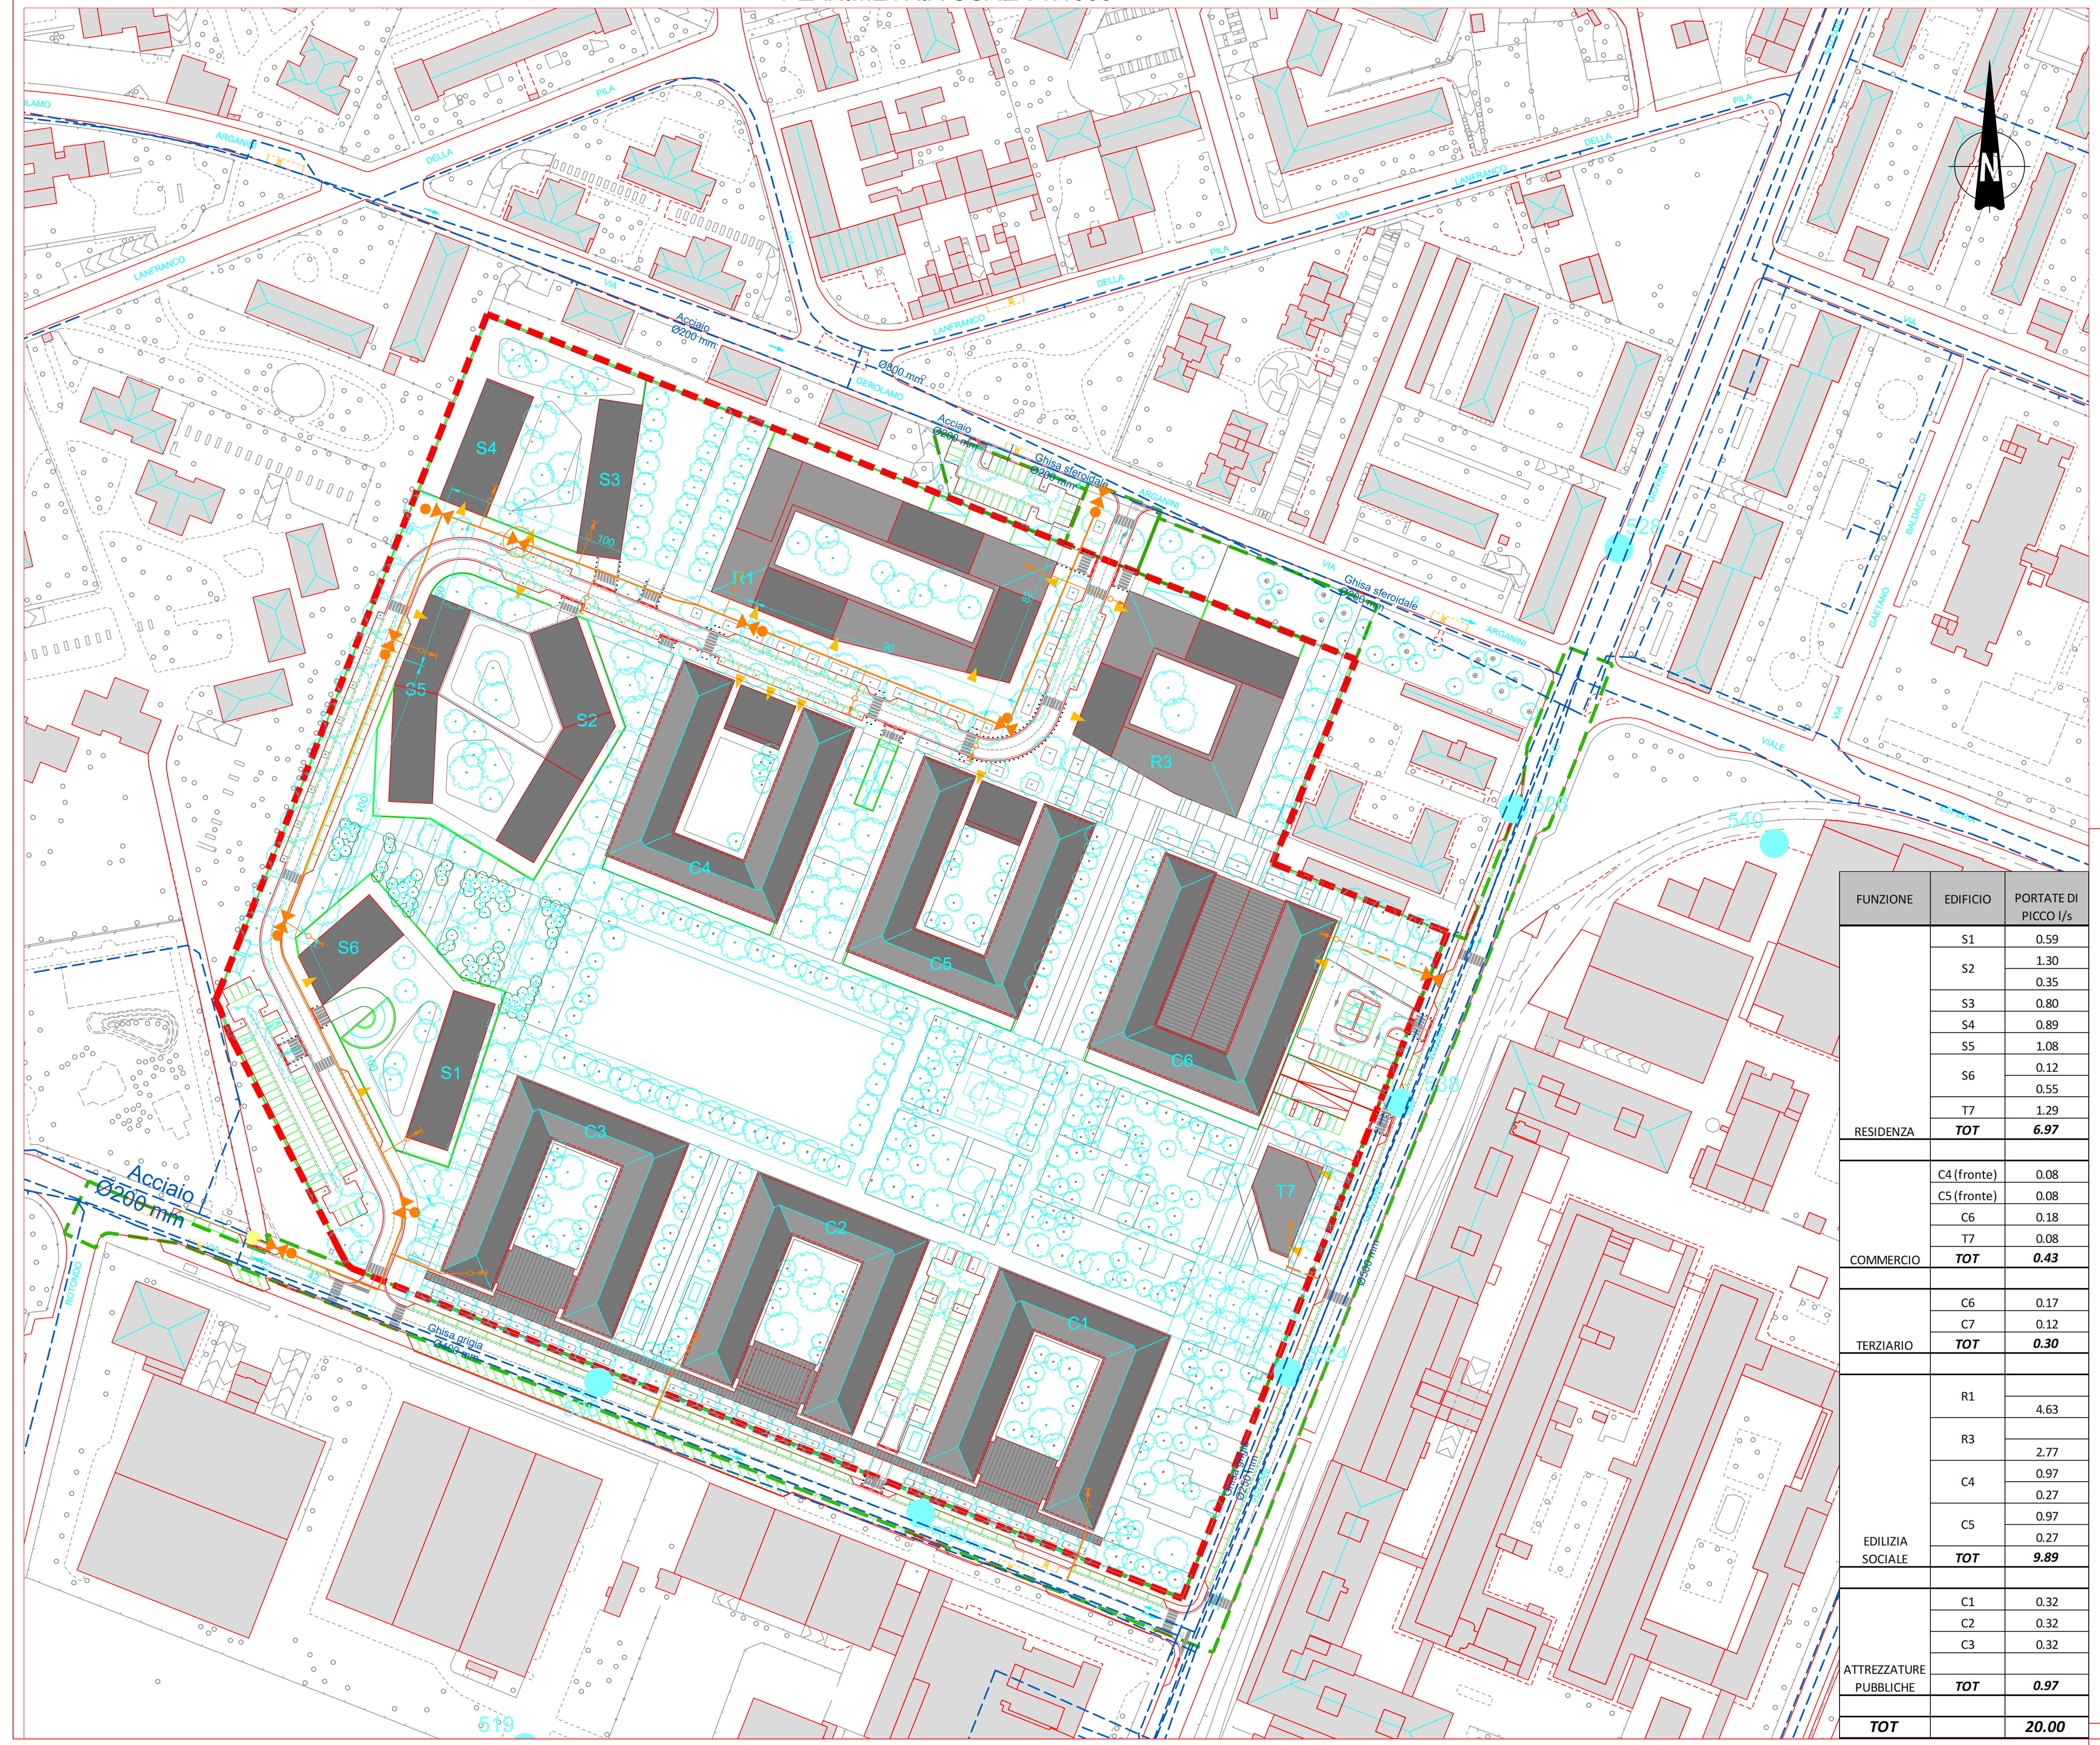

FUNZIONE	EDIFICIO	PORTATE DI PICCO l/s
RESIDENZA	S1	0.59
	S2	1.30
		0.35
	S3	0.80
	S4	0.89
	S5	1.08
	S6	0.12
		0.55
	T7	1.29
	TOT	***6.97***
COMMERCIO	C4 (fronte)	0.08
	C5 (fronte)	0.08
	C6	0.18
	T7	0.08
	TOT	***0.43***
TERZIARIO	C6	0.17
	C7	0.12
	TOT	***0.30***
EDILIZIA SOCIALE	R1	
		4.63
	R3	
		2.77
	C4	0.97
		0.27
	C5	0.97
		0.27
	TOT	***9.89***
ATTREZZATURE PUBBLICHE	C1	0.32
	C2	0.32
	C3	0.32
	TOT	***0.97***
TOT		***20.00***

LEGENDA

- PERIMETRAZIONE SITO INTERVENTO
- LINEA APPROVVIGIONAMENTO IDRICO ESISTENTE PROFONDITA' MEDIA -1.50 m DAL P.C.
- LINEA PUBBLICA DI APPROVVIGIONAMENTO IDRICO IN PROGETTO IN GHISA SFEROIDALE DN200 CONFORME ALLA UNI EN545 CON GIUNTO RAPIDO
- LINEA PRIVATA DI APPROVVIGIONAMENTO IDRICO IN PROGETTO IN GHISA SFEROIDALE CONFORME ALLA UNI EN545 CON GIUNTO RAPIDO
- ALLACCI UTENZE PRIVATE
- 528 POZZO ESISTENTE
- SARACINESCA PN10 IN GHISA SFEROIDALE GS 400 – 12 UNI EN 1563 A CUNEO GOMMATO
- VALVOLA ROMPITRATTA – SARACINESCA PN10 IN GHISA SFEROIDALE GS 400 – 12 UNI EN 1563 A CUNEO GOMMATO
- IDRANTE SOTTOSUOLO TIPO MILANO DN70 CON ATTACCO A BAIONETTA
- IDRANTE SOTTOSUOLO ESISTENTE DA DISMETTERE

N.B.= Tutti i tratti di tubazione saranno posati ad una profondità tra p.c. e estradosso tubazione pari a 1.50 m

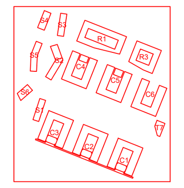

Comune di Milano
Piano Attuativo PA6
Intervento di trasformazione
dell'ex Caserma Mameli

PROPRIETÀ/PROMOTORE

FIV Extra
CDP Investimenti Sgr
via Versilia 2
00187 Roma
tel 06 42045499
fax 06 42045480

COMMITTENTE

CDP Immobiliare
via Versilia 2
00187 Roma
tel 06 42116111
fax 06 42116227

PROGETTO

Verifica della Progettazione Preliminare

PROJECT MANAGER

arch. Anselmo Comito
CDP Immobiliare
via Versilia 2 - 00187 Roma
tel 06 42116111
fax 06 42116227

PROGETTISTI

PROGETTO ARCHITETTONICO
onsitestudio
onsitestudio s.r.l.
via Cesare Cesariano, 14 - 20154 milano
t +39.02.36754805 - f +39.02.36754804
arch. ANGELO LUNATI
angelo.lunati@onsitestudio.it
arch. GIANCARLO FLORIDI
giancarlo.floridi@onsitestudio.it

STUDIO DEL TRAFFICO E VIABILITA'
MIC mobility in chain
SERVIZI INTEGRATI DI INGEGNERIA PER LA MOBILITA'
via Pietro Custodi 16 - 201236 Milano
t +39.02.49530504 - f +39.02.49530509
arch. FEDERICO CASSANI
cassani@michain.com

PROGETTO DEL PARCO
STUDIO GIORGETTA
Architetti Paesaggisti
Via Fiori Chiari, 8 - 20121 Milano
t +39 02 86 32 88 - f +39 02 99 98 78 53
arch. FRANCO GIORGETTA
fgarch@fastwebnet.it

PROGETTO OPERE DI URBANIZZAZIONE E VAS E CONSULENZA ACUSTICA
DEERNS ITALIA S.p.A.
via Guglielmo Silva, 36 - 20149 Milano
t/f +39 02 36 16 78.88
ing. GIOVANNI CONSONNI
giovanni.consonni@deerns.com
dott. WALTER TIANO
walter.tiano@deerns.com

CONSULENTI

CONSULENZA E VALUTAZIONI STRUTTURALI
MILAN INGEGNERIA
via Thaon di Revel 21, 20159 - Milano
T: +39 02 36 79 88.90 - F: +39 02 36 79 88.92
ing. MAURIZIO MILAN
mameli@buromilan.com

CONSULENZA PROGETTO DI RESTAURO
ARCH. ROSSELLA MOIOLI
via Vittorio Emanuele 27 - 20871 Vimercate (MB)
t +39.039.2913205
arch. ROSSELLA MOIOLI
rossellamoioli@libero.it

CONSULENZA GEOLOGIA
STUDIO IDROGEOTECNICO
Bastioni di Porta Volta, 7 - 20121 Milano
t. +39.02.6597857 - f.+39.02.6551040
geom. EFREM GHEZZI
stid@fastwebnet.it

CONSULENZA AGRONOMICA
Via Medardo Rosso, 19 - 20159 Milano
t/f +39 02 606100
c 333 3936425
dott. agronomo NICOLA NOÈ, PhD

TITOLO ELABORATO

PLANIMETRIA E PARTICOLARI COSTRUTTIVI RETE IDRICA

ELABORATO N.

P21c

AGG.	DATA	DESCRIZIONE AGG.	AUTORE
00	04/04/2016	EMISSIONE PER APPROVAZIONE	
01	30/09/2016	EMISSIONE PER APPROVAZIONE	
02	09/03/2020	EMISSIONE PER APPROVAZIONE	
03			
04			

SCALA

VAR

Documento firmato digitalmente da
Giancarlo Floridi (Onsitestudio)
Marco Sangiorgio (CDP Investimenti Sgr)

NOME FILE

MAM-PA-P21c-02

DATA

09/03/2020

A NORMA DELLE VIGENTI LEGGI SUI DIRITTI D'AUTORE IL PRESENTE DISEGNO NON PUO' ESSERE RIPRODOTTO NE' DIVULGATO A TERZI SENZA IL NOSTRO CONSENSO - TRIBUNALE COMPETENTE MILANO