

LEGENDA

Rete esistente

- MM - Acquedotto in ghisa grigia
- MM - Acquedotto in polietilene
- MM - Acquedotto in ghisa
- MM - Acquedotto da definire
- MM - Acquedotto da definire
- MM - Acquedotto da definire

Rete di progetto

- Rete Acquedotto di progetto

NOTA BENE

Come da specifiche del gestore MM Acquedotto per la rete pubblica in cessione si prevede la posa di un idrante sottosuolo ogni 90 ml circa di rete.

- Perimetro PA7 (Trotto)
- Perimetro Ambito PA7
- Aree oggetto di cessione per opere urbanizzazione primaria
- Aree oggetto di cessione per opere di urbanizzazione primaria con riserva del diritto di superficie in sottosuolo
- Aree oggetto di cessione per opere urbanizzazione secondaria
- Area pubblica destinata alla realizzazione della scuola d'infanzia
- Area pubblica con diritto di superficie in sottosuolo
- Aree fondiarie asservite ad uso pubblico
- Asservimenti per passaggio impianti privati



Comune di Milano
Piano Attuativo n.7 Trotter
Proposta Definitiva

PROPRIETÀ FONDO INVICTUS	DEVELOPER PRELIDIS Hines	PROJECT MANAGEMENT PRELLI
-----------------------------	--------------------------------	------------------------------

MASTER PLANNER KPF	PROGETTO PIANO ATTUATIVO STARCHING
-----------------------	---------------------------------------

CONSULENTI MOBILITÀ E PROGETTO PRELIMINARE OPERE STRADALI MIC	PROGETTO PAESAGGIO LAND
---	----------------------------


CONSULENZA PROCEDURE VAS/VA DIRETTORE AMBIENTE	PROGETTO BONIFICHE YARD REAS
---	---------------------------------

PROGETTO RETI TECNOLOGICHE PROGETTO OPERE URBANIZZAZIONE TRM	ENERGY LEED ARIATTA
--	------------------------

PROGETTO DEMOLIZIONI INDAGINI GEOLOGICHE F&M	QUANTITY SURVEYOR J&A
--	--------------------------

COORDINAMENTO PIANO ATTUATIVO Freyrie Flores architettura	URBAN LAWYER BIP
--	---------------------

SARACINESCA A CUNEO GOMMATO
- scala 1:50-

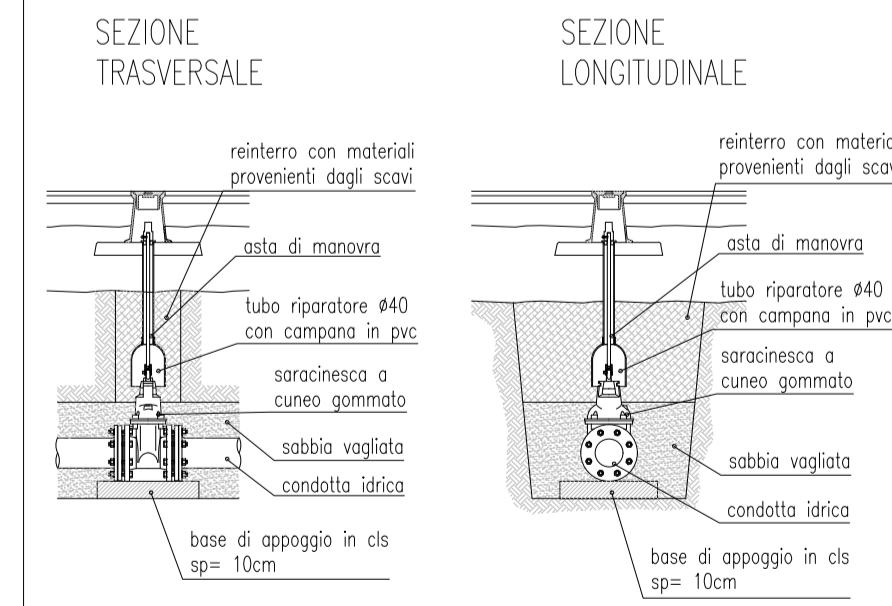

SCHEMA DI IDRANTE SOTTOSUOLO
- scala 1:50-

