Comune di Milano - Prot. 09/05/2022.0259128.E. -

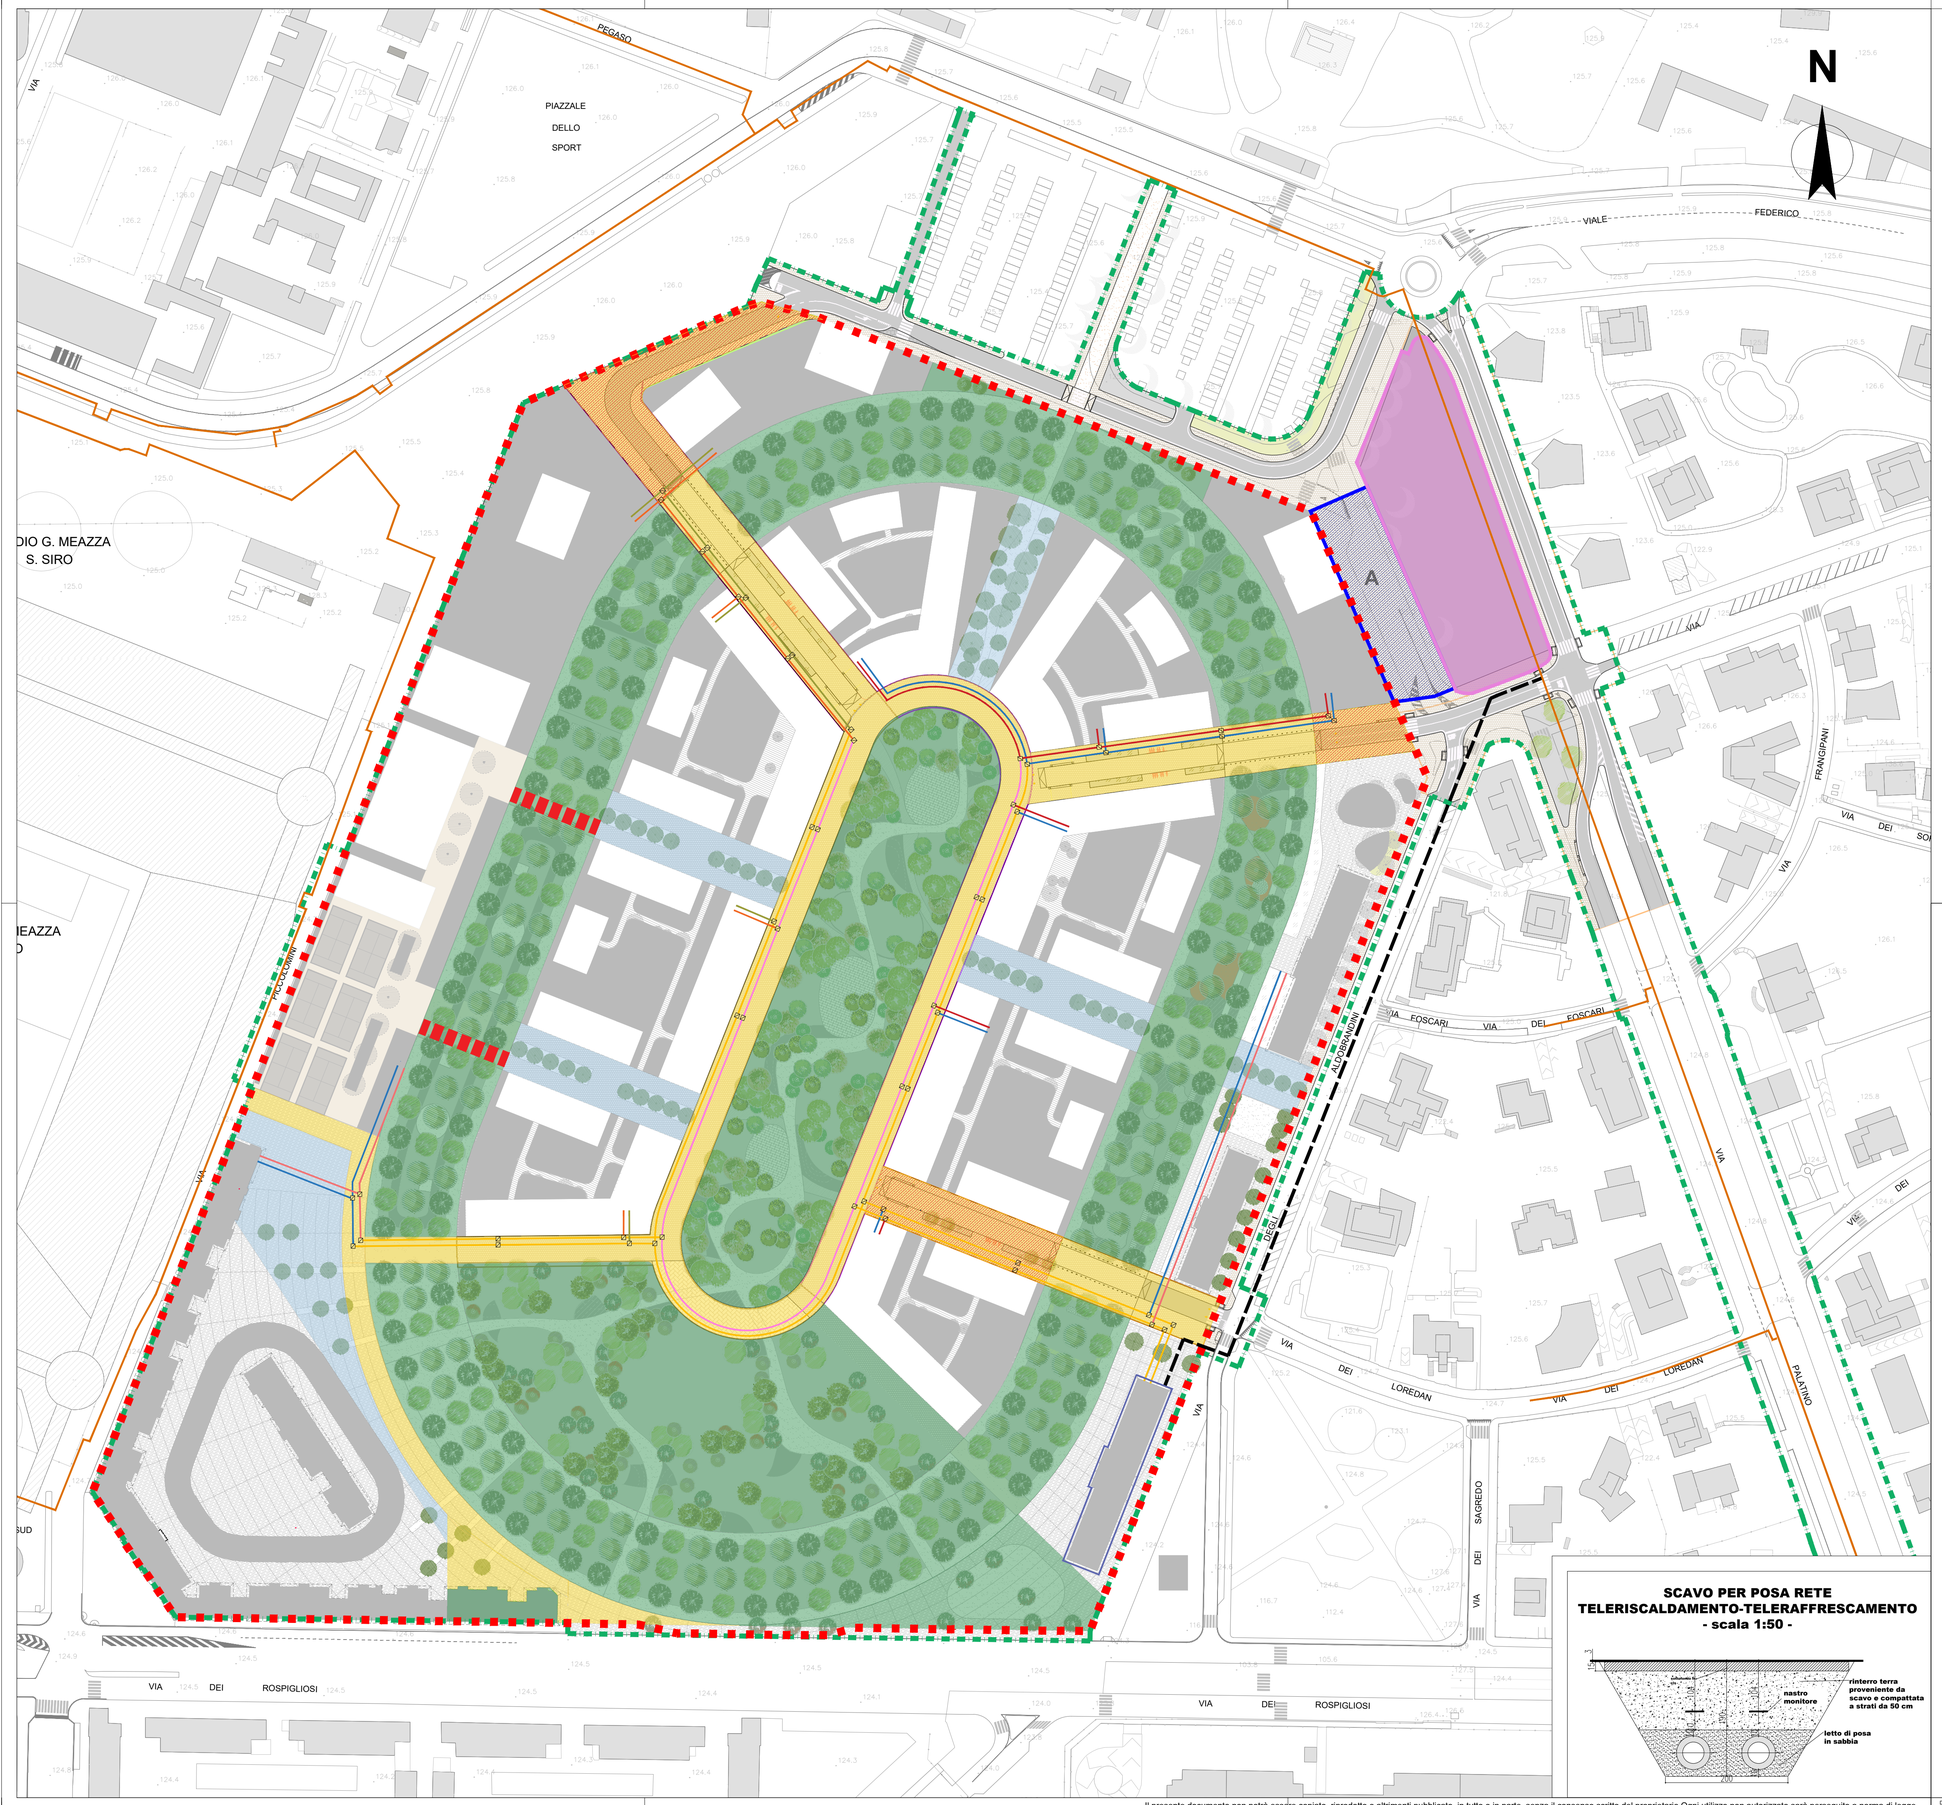

SCAVO PER POSA RETE TELERISCALDAMENTO-TELERAFFRESCAMENTO - scala 1:50 -

LEGENDA

Rete esistente

- Rete Teleriscaldamento esistente
- Estensione rete di TLR esistente

Rete di progetto

- Rete TLR di progetto - Anello di distribuzione principale
- Rete TLR di progetto - Edilizia libera/A canone concordato/Servizi non abitativi

- Perimetro PA7 (Trotto)
- Perimetro Ambito PA7
- Aree oggetto di cessione per opere urbanizzazione primaria
- Aree oggetto di cessione per opere di urbanizzazione primaria con riserva del diritto di superficie in sottosuolo
- Aree oggetto di cessione per opere urbanizzazione secondaria
- Area pubblica destinata alla realizzazione della scuola d'infanzia
- Area pubblica con diritto di superficie in sottosuolo
- Aree fondiarie asservite ad uso pubblico
- Asservimenti per passaggio impianti privati

Comune di Milano

Piano Attuativo n.7 Trotter
Proposta Definitiva

PROPRIETÀ

FONDO INVICTUS
Via Valtellina, 15/17 - 20159 Milano
+39 0262811

PRELIOS SGR

DEVELOPER

Hines
Via Broletto, 35 - 20121 Milano
+39 028962921 Italy.info@hines.com

PROJECT MANAGEMENT

Perelli Consulting
Piazza Ambrosoli,1 - 20144 Milano
+39 0285522221 info@perelliconsulting.com

MASTER PLANNER

KPF
7a Langley Street London, WC2H 9JA
United Kingdom
+44 20 3119 5300 info@kpf.com

PROGETTO PIANO ATTUATIVO

STARCHING
Ripa di Porta Ticinese,75 - 20143 Milano
+39 0287283000 mailbox@starching.it

CONSULENTI

MOBILITÀ E PROGETTO PRELIMINARE OPERE STRADALI
MIC mobility in mind
Via Pietro Custodi,16 - 20136 Milano
+39 0249520500 info@michain.com

PROGETTO PAESAGGIO
LAND
Via Varese,16 - 20121 Milano
+39 02 8069111 land@landsrl.com

CONSULENZA PROCEDURE VAS/VIA
DIEFFE AMBIENTE Consulenza e Ingegneria
Via G. B. Pergolesi,8 - 20124 Milano
+39 270005491 info@diffeambiente.it

PROGETTO BONIFICHE
YARD REAS
Corso Vittorio Emanuele II, 22 – 20122 Milano
+39 02 7780701.

PROGETTO RETI TECNOLOGICHE
PROGETTO OPERE URBANIZZAZIONE
TRM Infrastrutture Territorio Ambiente
Via Giuseppe Ferrari, 39, 20900 Monza
+39 0393500231 ufficio.tecnico@trmgroup.org

ENERGY LEED
ARIATTA INGEGNERIA DEI SISTEMI SPA
Via Elba, 12, 20140 Milano
+39 02 499 0271 info@ariatta.it

PROGETTO DEMOLIZIONI
INDAGINI GEOLOGICHE
FSM ingegneria
Via Belvedere, 8/10 - 30035 Mirano (VE)
+39 0415785711 fm@fm-ingegneria.com

QUANTITY SURVEYOR
RPA
Via Ulrico Hoepli 3/C - 20121 Milano
+39 028691504\1 info@ipacons.com

CONSULENZA GEOLOGICA E IDROGEOLOGICA
STUDIO GEOMONITORAGGIO GEOLOGI SRL
Bastioni di Porta Volta, 7 - 20121 Milano (VE)
+39 02 6597857 sto@fastwebnet.it

VALIDAZIONE PROGETTI PUBBLICI
ITS CONTROLLI TECNICI SPA
Via Pontaccio 12/A - 20121 Milano
+39 02 89051500

COORDINAMENTO PIANO ATTUATIVO
Freyrie Flores architettura
Corso Garibaldi 49 - 20121 Milano
+39 02 92852980

URBAN LAWYER
BIP Belvedere Intaghi & Partners
Piazza Duse, 3 - 20122 Milano
+39 0276008581 belvedere.intaghi@bip-legal.com

TITOLO TAVOLA

Sottoservizi tecnologici
Rete teleriscaldamento e telerffrescamento e particolari tipici indicativi con regime giuridico dei suoli

ELABORATO N°

5S.06.B

SCALA 1:1000-VARIE

Emissione DATA	Verb.	Dis.	
31.08.2020	0	---	PA Preliminare
11.12.2020	1	---	PA Preliminare Rev.01
28.06.2021	2	---	PA Preliminare Rev.02
04.02.2022	3	---	PA Preliminare Rev.03
13.04.2022	4	---	Rev.04

NOME FILE	CODICE COMMESSA
894-DE-A-5S.06B-PL-00-URB PRIM-RETE TELERIS-RS-PG	19894
CONTROLLATO	APPROVATO
LS	MC

Il presente documento non potrà essere copiato, riprodotto o altrimenti pubblicato, in tutto o in parte, senza il consenso scritto del proprietario.Ogni utilizzo non autorizzato sarà perseguito a norma di legge.

Il presente documento non potrà essere copiato, riprodotto o altrimenti pubblicato, in tutto o in parte, senza il consenso scritto del proprietario.Ogni utilizzo non autorizzato sarà perseguito a norma di legge.

Disegno di proprieta' Starching S.r.l. - Tutti i diritti riservati a norma di legge.