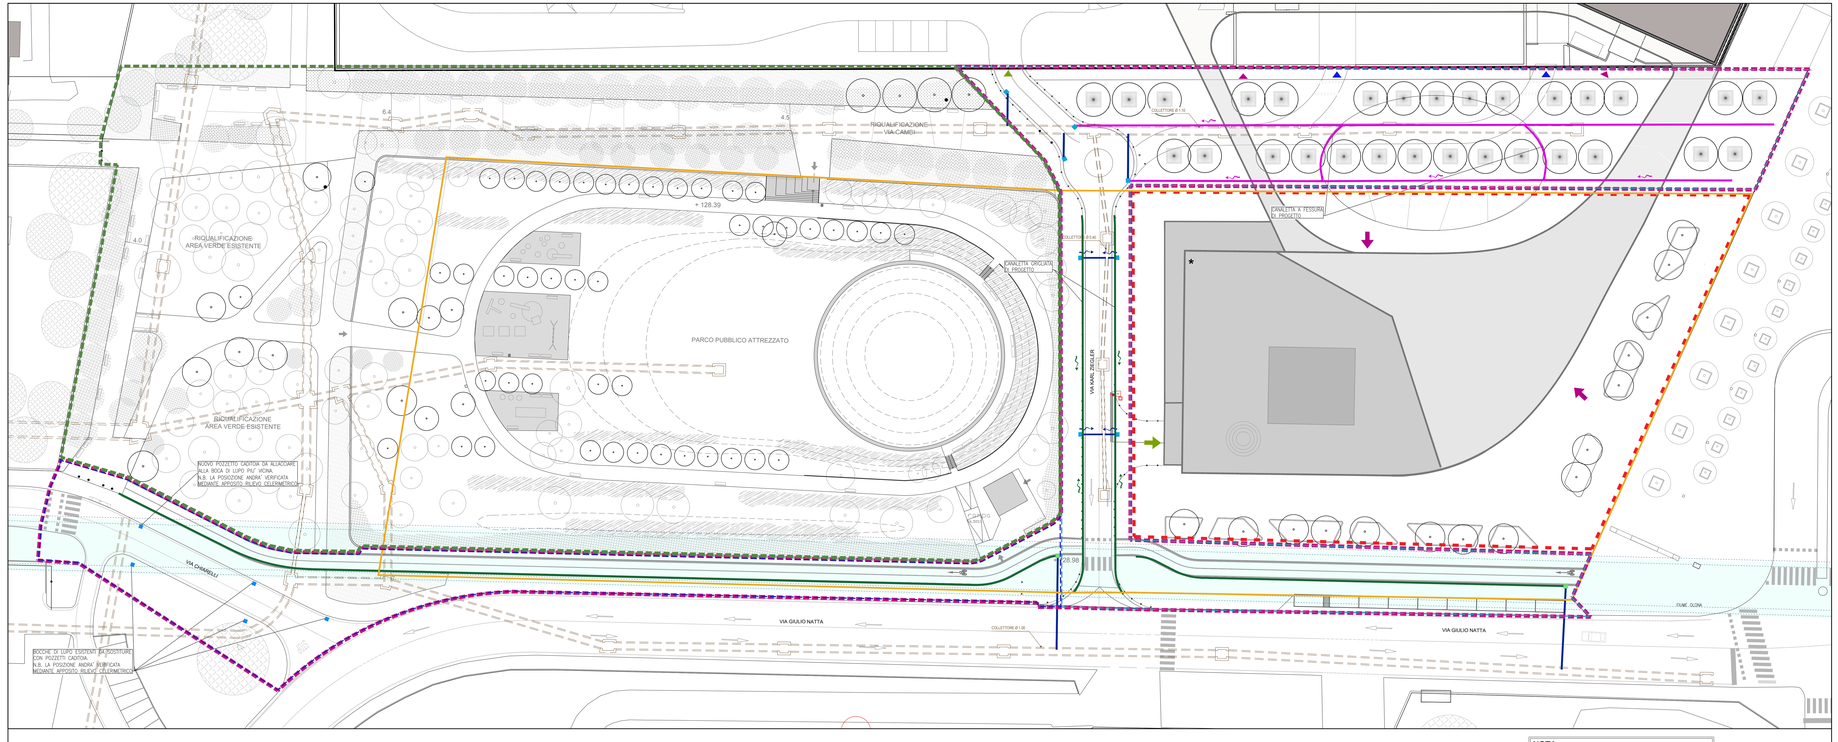

NOTA

La posizione planimetrica e altimetrica dei servizi esistenti, ricavata dalle informazioni fornite dai gestori , è indicativa e andrà verificata in fase di apertura degli scavi e a seguito di specifico rilievo topografico.

SEZIONE TIPO POZZETTO CADITOIA
45x45cm - H.105cm
SCALA 1:10

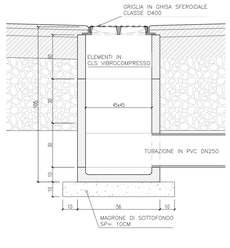

SEZIONE TIPO POSA TUBAZIONI IN PVC
SCALA 1:10

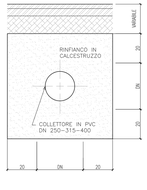

SEZIONE CANALETTA PREFABBRICATA TIPO PIRCHER 300 CITY O SIMILARE CON GRIGLIA A FESSURA

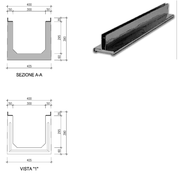

SEZIONE CANALETTA PREFABBRICATA TIPO PIRCHER 200 CITY O SIMILARE

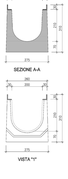

SEZIONE TIPO CANALETTA A FESSURA
SCALA 1:10

LEGENDA

- PERIMETRO PA 2
- SUPERFICIE FINDIARIA
- VOLUME OPERE PRIVATE IN FONDIARIA DA RITENERSI PURAMENTE INDICATIVO
- INTERVENTO OOUU AMBITO 1 OOUU Primarie
- INTERVENTO OOUU AMBITO 1a
- INTERVENTO OOUU AMBITO 1b
- INTERVENTO OOUU AMBITO 2 OOUU Secondarie
- SEDIME FIUME OLONA INTERRATO

LEGENDA DRENAGGIO

COLLETTORE FOGNARIO ESISTENTE	
TUBAZIONE IN PVC SN8 DN250	ml 57.60
DIREZIONE DI SCORRIMENTO	
CADITOIA DI PROGETTO	
POZZETTI DA CANALETTA DI PROGETTO	
CANALETTA CON GRIGLIA A FESSURA TIPO PIRCHER 300 CITY O SIMILARE	ml 242.30
CANALETTA GRIGLIATA TIPO PIRCHER 200 CITY O SIMILARE	ml 365.60

COMUNE DI MILANO

PROGETTO PRELIMINARE OPERE DI URBANIZZAZIONE

SOGGETTO ATTUATORE
EDILTRENNO S.r.l.
via Liberto Visconti di Modrone, 16
20122 MILANO

PROGETTAZIONE ARCHITETTONICA
Blengini Ghirardelli S.r.l.
via Spinola, 8E
20146 MILANO

ASSET MANAGEMENT / PROJECT MANAGEMENT
COIMA S.r.l.
via Tommaso Grossi, 2
20121 MILANO

PROGETTAZIONE PAESAGGISTICA
AG&P greenscape S.r.l.
via Savona, 19
20144 MILANO

CONSULENTE LEGALE - AMMINISTRATIVO
Studio Legale Torrani - Incorvaia
Corso Magenta, 52
20123 MILANO

PROGETTAZIONE URBANIZZAZIONI
ALPINA S.p.a.
via Ripamonti, 2
20136 MILANO

INDAGINI AMBIENTALI
A.S.T.C. REMDIATION S.r.l.
via Lazzaro Papi, 22
20135 MILANO

STRATEGIA MOBILITA'
Systematica S.r.l.
via Lorenzo, 8
20121 MILANO

FASE DI PROGETTO: PA	PROPOSTA DEFINITIVA - PIANO ATTUATIVO, PA 2-Nord		
FORMATO: A0+ / SCALA: 1:250 / VARIE	SMALTIMENTO ACQUE - PLANIMETRIA DI PROGETTO		TAV. 13M
REV. 02	REV.		DATA
	00	PRIMA EMISSIONE	23/01/2018
	01	EMISSIONE VARIANTE	AGOSTO 2020
	02	EMISSIONE PROPOSTA DEFINITIVA	NOVEMBRE 2021

DATA	TIPO DI EMISSIONE	REDATTO	CONTROLLATO	APPROVATO/VERIFICATO
NOVEMBRE 2021	CONSEGNA	EG	ES	MB