




ACCESSIBILITA' VEICOLARE

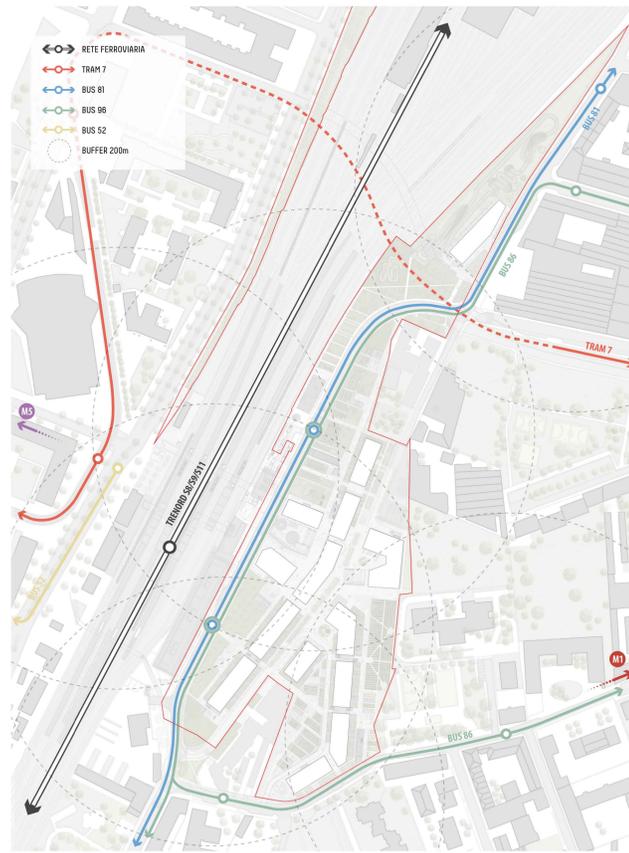


ACCESSIBILITA' TRASPORTO PUBBLICO

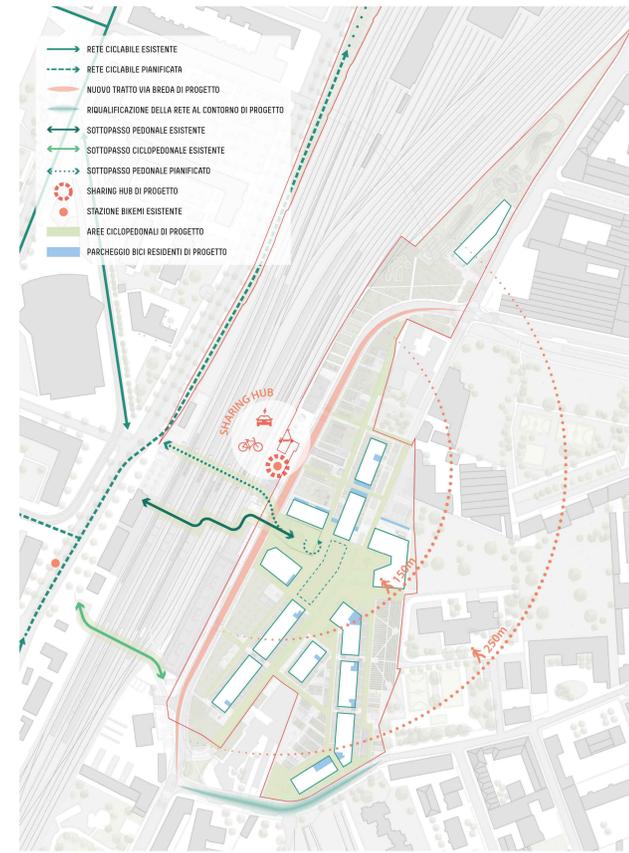


SISTEMA CICLOPEDONALE

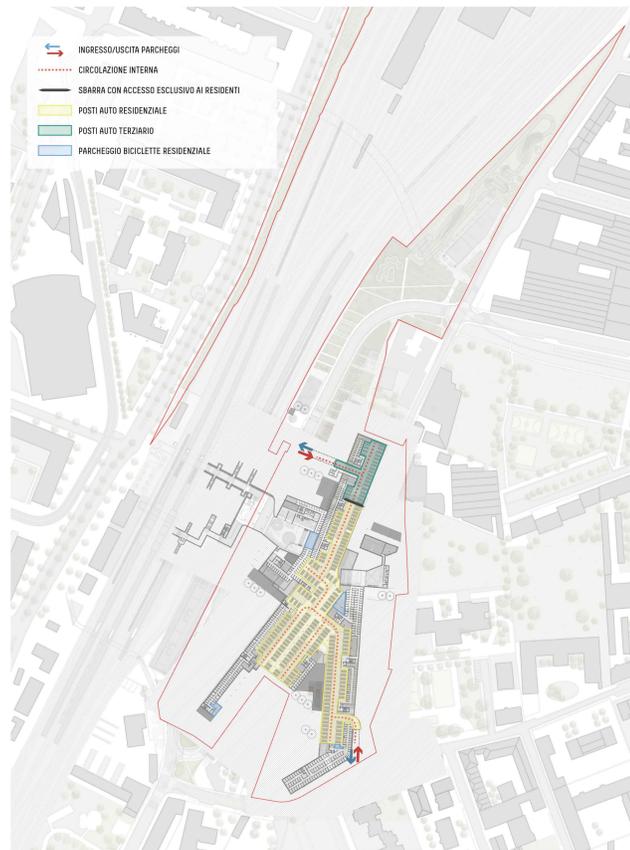

ACCESSIBILITA' AI PARCHEGGI E CIRCOLAZIONE INTERNA

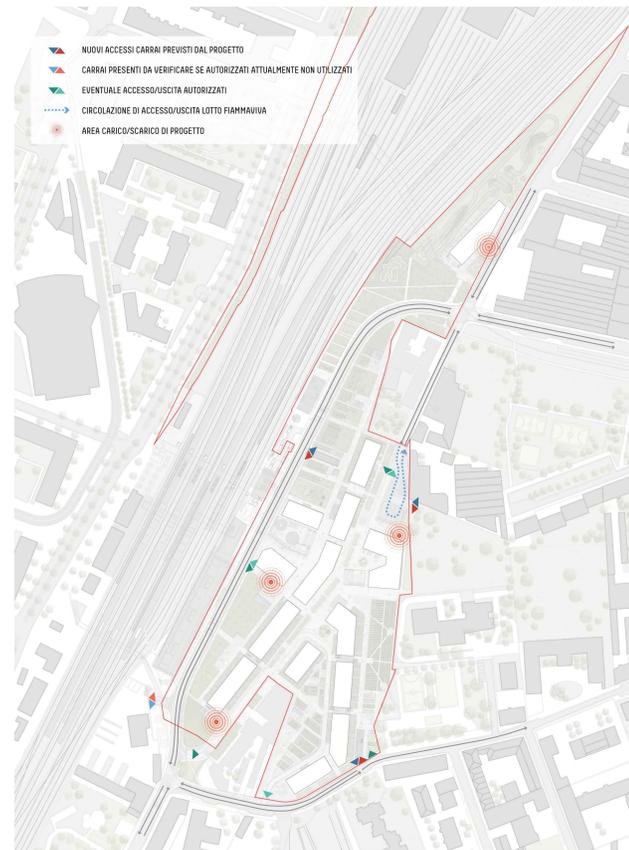

ACCESSI VEICOLARI E SISTEMA DI CARICO/SCARICO

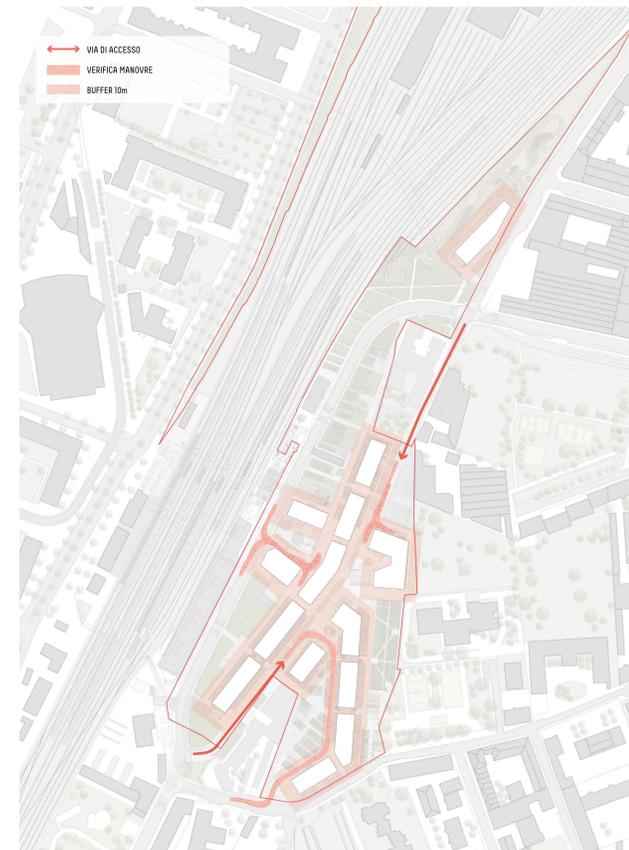

PERCORSI DI EMERGENZA

**PIANO ATTUATIVO
SCALO GRECO BREDA**
COMUNE DI MILANO

ALLEGATI AL PIANO ATTUATIVO

CO	Committente:	REDO SGR S.p.a.	Viale Vittorio Veneto, 2 - 20124 Milano email: info@redo.it tel: 02 58721852
UR	Progetto urbanistico:	Barreca & La Verra	Via Tito Livio, 9 - 20146 Milano email: info@barreca.com tel: 02 4502957
UR	Progetto urbanistico:	Arup Italia	Corso Matteotti, 15/17/19 Milano email: info@arup.com tel: 02 5819700
CM	Consulente mobilità:	MIC mobility in chain	Via Piero Cantù, 16 - 20134 Milano email: info@mobilityinchain.com tel: 02 4853030

PA Accessibilità stradale e trasporto pubblico locale, sistema ciclopedonale, accessi ai parcheggi e circolazione interna e percorsi di emergenza

DATA PRIMA EMISSIONE: marzo 2022
 FILE: pa-sdp09-0-00_schemi.dwg
 SCALA: 1:2000

ELABORATO N.: PA-SDP09