




SEZIONE A-A'

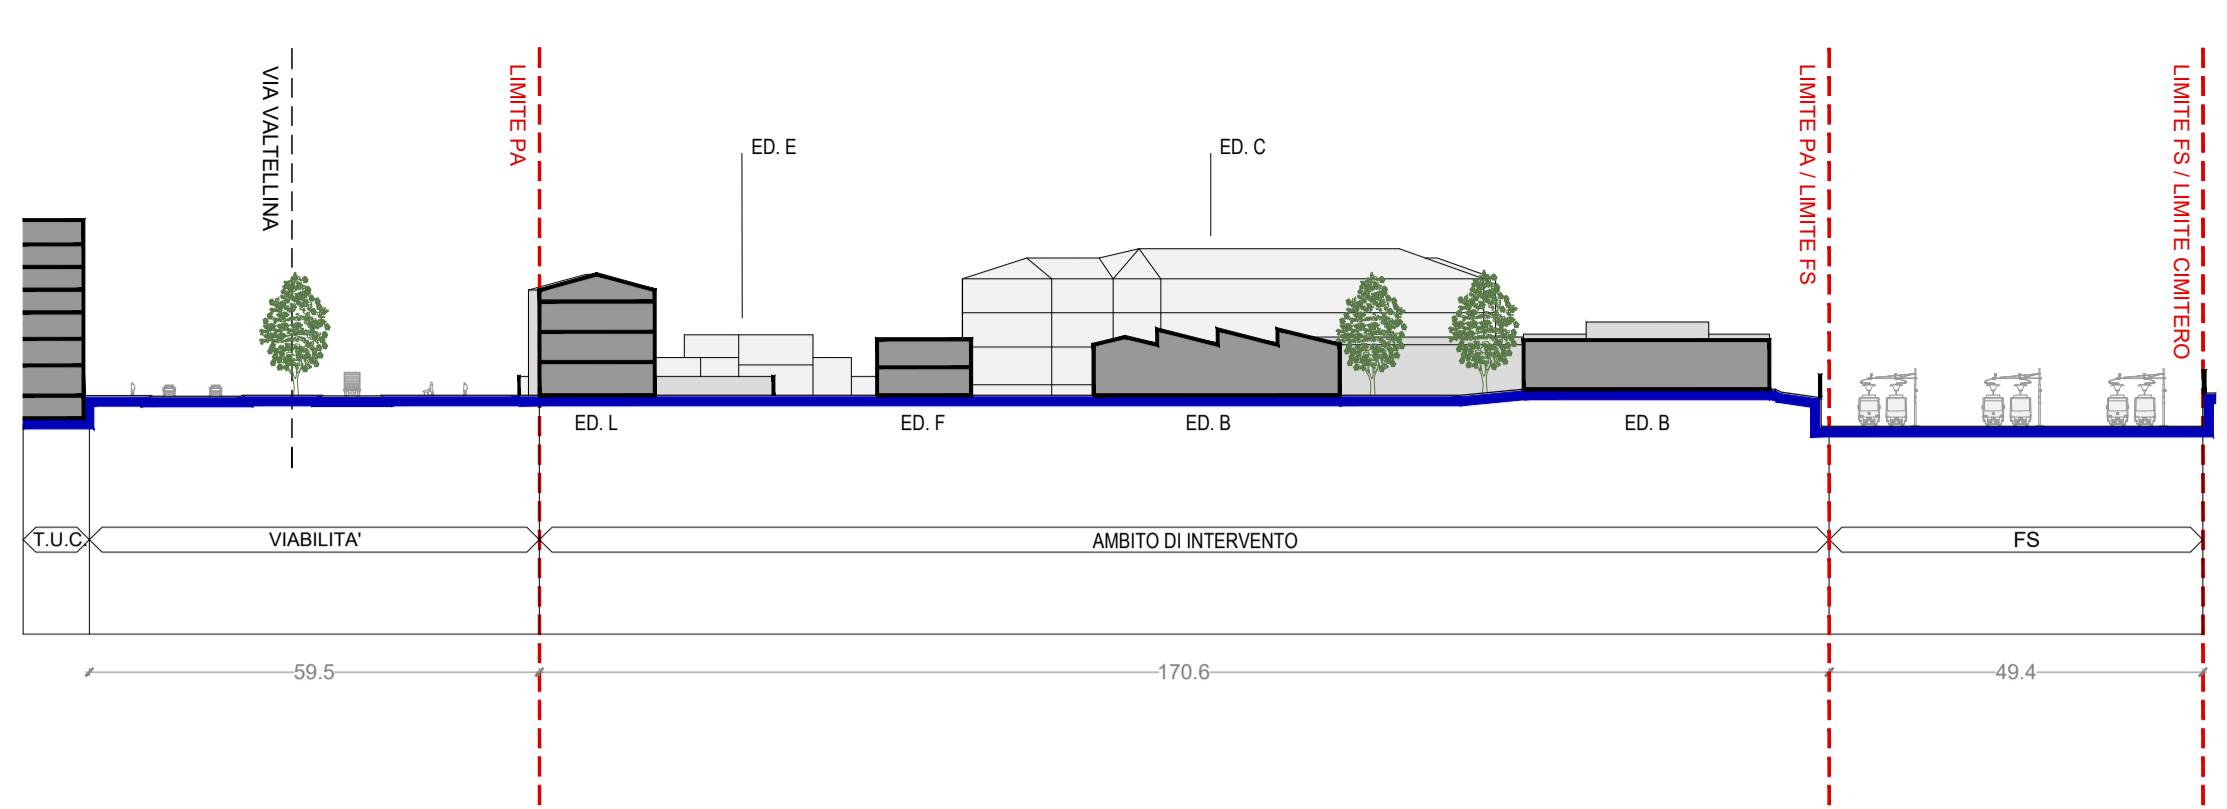


SEZIONE B-B'

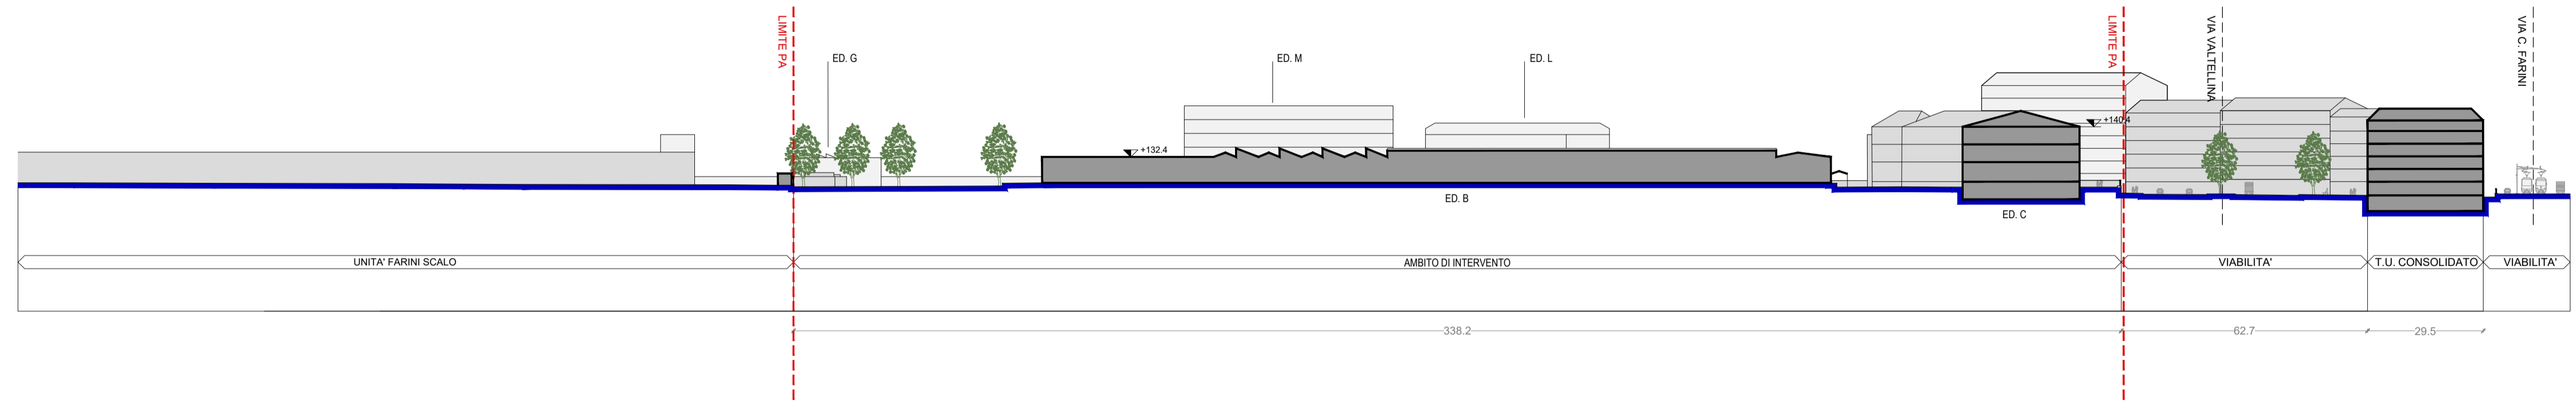

SEZIONE C-C'

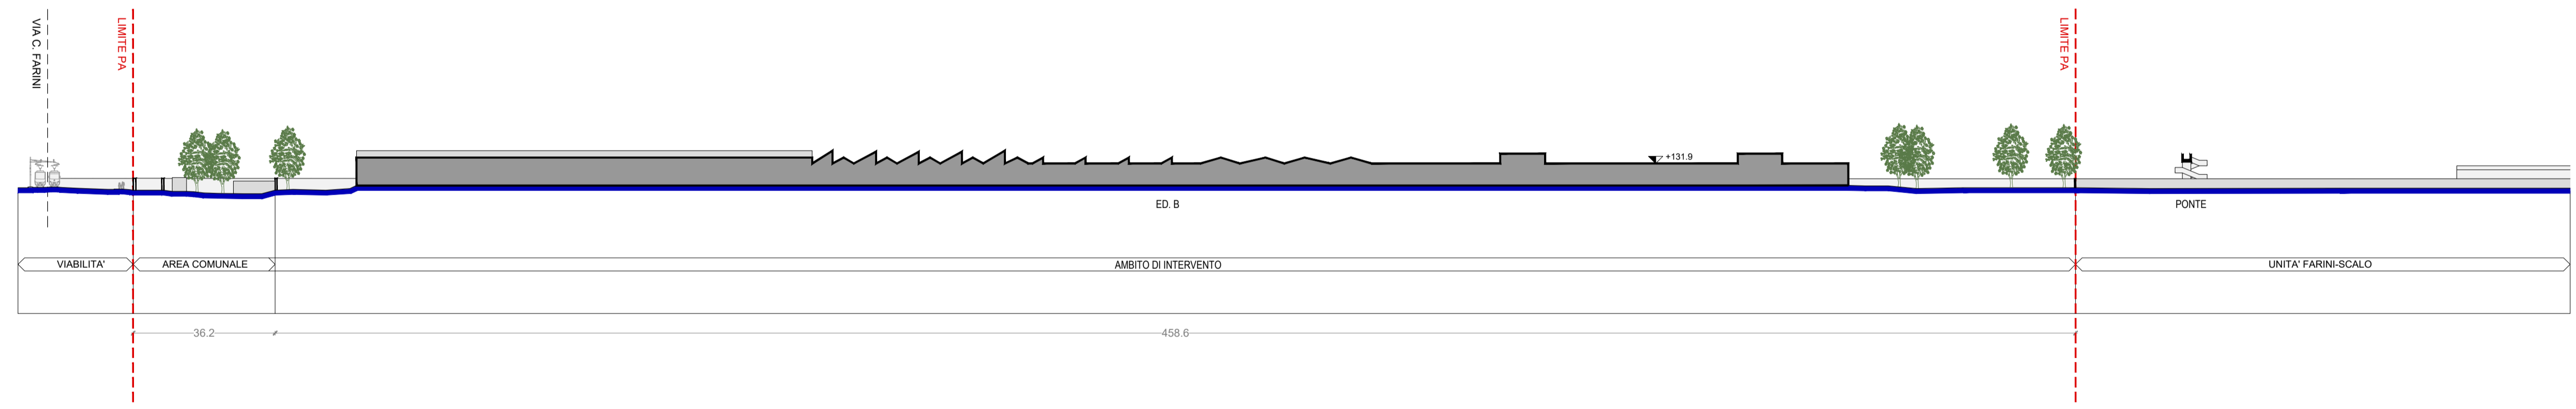

SEZIONE D-D'

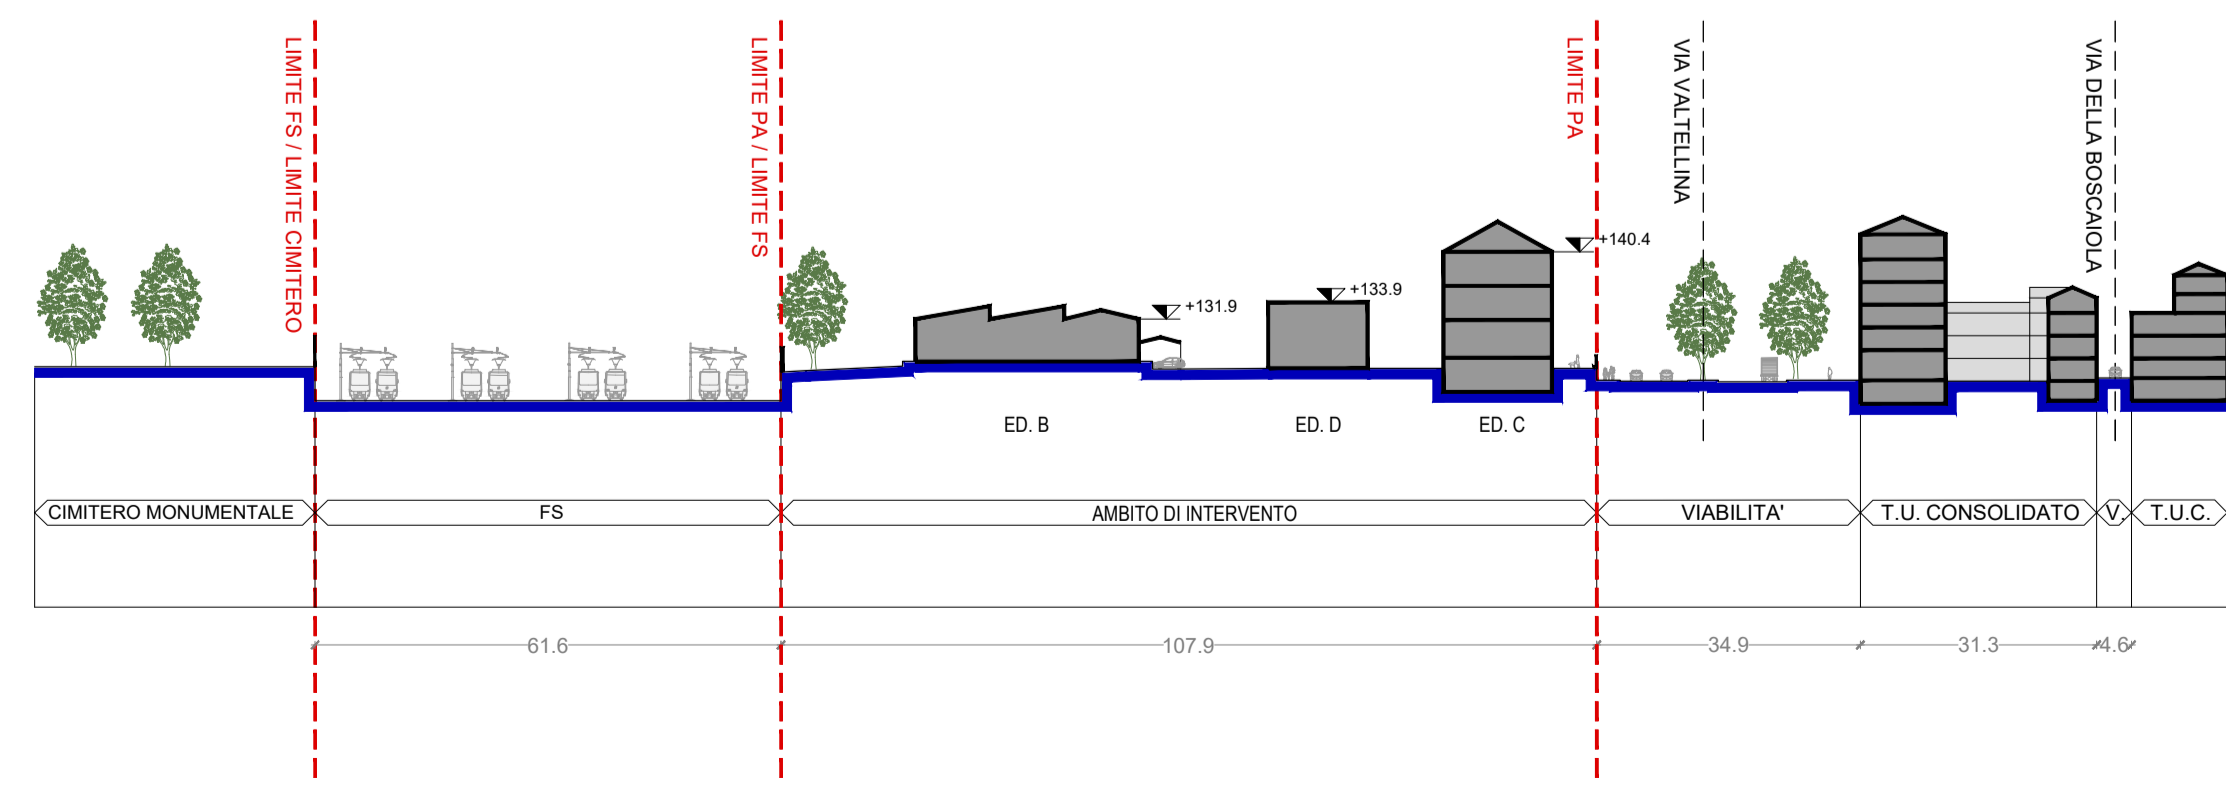

SEZIONE E-E'

COMUNE DI MILANO
PROPOSTA DEFINITIVA PIANO ATTUATIVO
"ZONA SPECIALE FARINI UNITA' VALTELLINA"

Proponente / Proprietario
Coima SGR S.p.A
Fondo "Coima Mistral Fund"
 Piazza Gae Aulenti 12 - 20154 Milano - tel. 02 29062683
 sito web: www.coima.com

Development Manager
Coima REM S.r.l
 Piazza Gae Aulenti 12 - 20154 Milano - tel. 02 29062683
 sito web: www.coima.com

Progettazione Masterplan
3XN
 GXN Copenhagen A/S
 Kanonbodovej 8 - 1437 Copenhagen
 tel. +45 70262648
 sito web: 3xn.com

Progettazione Urbanistica e Coordinamento
CAPUTO PARTNERSHIP INTERNATIONAL S.r.l
 Prof. Arch. Paolo Caputo
 Viale Elvezia 18 - 20154 Milano
 tel. +39 023314560 - fax 02347067
 sito web: www.caputopartnership.it

Progettazione Paesaggistica
LAND Italia S.r.l
 Via Varese 16 - 20121 Milano
 tel. 028069111 mail: italia@landsrl.com
 sito web: www.landsrl.com

Progettazione Infrastrutturale
MobilityinChain S.r.l
 Via Pietro Custodi 16 - 20136 Milano
 tel. 0249530504 - fax 0249530509
 sito web: www.michain.com

Studio legale
Studio Belvedere Inzaghi & Partners - BIP
 Piazza Duse 3 - 20122 Milano
 tel. 0276008581 - fax 0276008586
 sito web: www.studioglealebelvedere.com

Progettazione strutturale
CEAS s.r.l.
 Viale Giustiniano 10 - 20129 Milano
 tel. 022020221 - fax 0229512533
 sito web: www.ceas.it

Ambiente
MONTANA S.P.A.
 Via Angelo Carlo Fumagalli 6 - 20143 Milano
 tel. 0254118173
 sito web: www.montanambiente.com

Cost management / Control
J&A Consultants Srl
 Via Uirico Hoepli 3/C - 20121 Milano
 tel. 0286915041
 sito web: www.jacons.com

Studio idrogeotecnico
Studio Idrogeotecnico Srl
 Bastioni di Porta Volta 7 - 20121 Milano
 tel. 026597857 - fax 026551040
 sito web: www.studioidrogeotecnico.com

Energia e sostenibilità
Deerns Italia
 via Guglielmo Silva 36 - 20149 Milano
 tel. 0236167888 - fax 0236167801
 sito web: www.deerns.it

Fase del processo
PROPOSTA DEFINITIVA PIANO ATTUATIVO

Oggetto
STATO DI FATTO
PROFILI ALTIMETRICI EDIFICI ESISTENTI ESTESI AL CONTESTO

Nome File
 4120-WU1-2SF-001A.dwg

Data _____ Scala _____ Codice Elaborato _____

MAG. 2021 1:1000 **2.6**

rev	data	redatto	verificato	approvato	oggetto revisione