





STATO DI PROGETTO planivolumetrico




STATO DI FATTO planivolumetrico

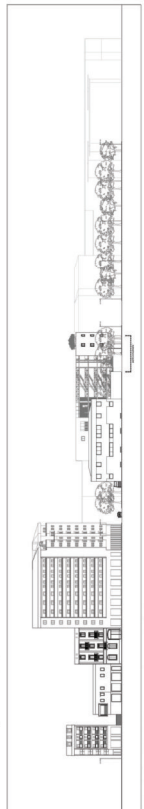


STATO DI PROGETTO S4 sezione urbana su Viale Certosa

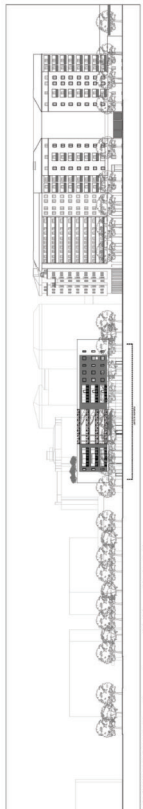


STATO DI PROGETTO S3 sezione urbana su Via Marco Ulpio Traiano

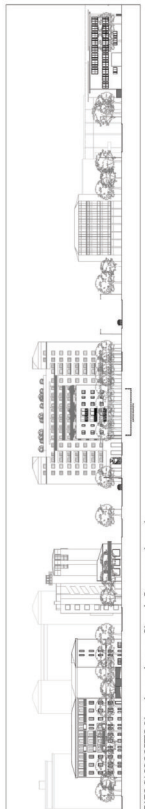


STATO DI PROGETTO S1 sezione urbana su Piazzale Francesco Accursio

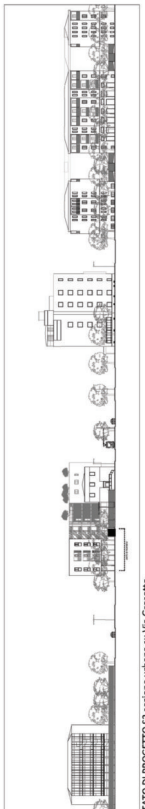


STATO DI PROGETTO S2 sezione urbana su Via Grosotto

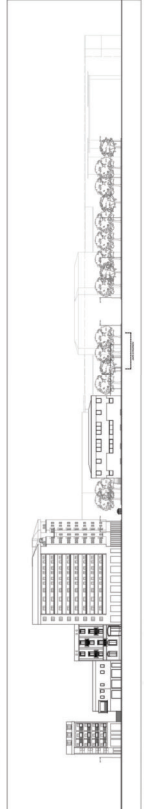


STATO DI FATTO S4 sezione urbana su Viale Certosa

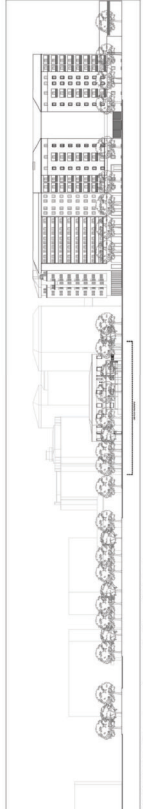

STATO DI FATTO S3 sezione urbana su Via Marco Ulpio Traiano

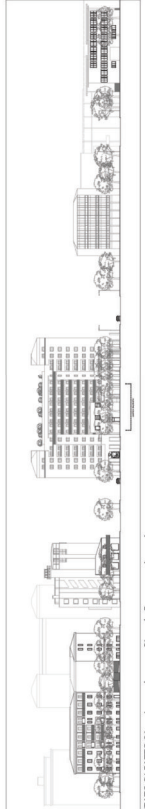

STATO DI FATTO S1 sezione urbana su Piazzale Francesco Accursio

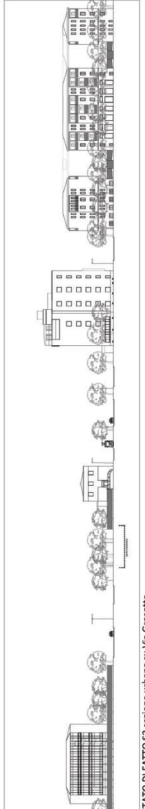

STATO DI FATTO S2 sezione urbana su Via Grosotto

PROGETTO DI NUOVA COSTRUZIONE A COMPLETAMENTO
PER COMPLESSO RESIDENZIALE DENOMINATO "CERTOSA 75"
MILANO



ZOO_ARCHITECTURE & r.l.s.
 arch. Gianluca Vodi
 arch. Antonio Franchino
 arch. Matteo Di Cuonzo
 arch. Gianluca Vodi

THEUNITS
 THEUNITS S.R.L.
 arch. Gianluca Vodi
 Ufficio P.z. arch. Gianluca Vodi
 Direzione Lavori

BCG
 ing. arch. Michele Ruggeri

AR EN
 ing. arch. Luca Michon

Progetto architettonico e direzione artistica
 Collaboratore:
 arch. Ludovica Alfano

PROGETTO DEFINITIVO

ELABORATO: PIANOVOLUMETRICO
SEZIONE URBANA

| | | | | | |
|--------|----------------|-------------------------|------------|--------------|--------------|
| Scala: | 1/1000 | Data Emisione: | 10/01/2022 | N° Commessa: | N° File: |
| N° | data revisione | oggetto della revisione | | | revisione da |

Sf08