


Vasca di accumulo costituita da elementi prefabbricati in C.A. accostati e sigillati (scatolari tipo COPREM) aventi dimensioni interne : L = 3,00 m x H = 2,25 m

- LEGENDA**
- CAMERETTA DI ISPEZIONE Prefabbricata in calcestruzzo armato Dimensioni interne 120 x 120 cm
 - POZZETTO DI ISPEZIONE PREFABBRICATO IN C.A. Dimensioni 60 cm x 60 cm (h=0,60 m)
 - COLLETTORE DI FOGNATURA per acque METEORICHE 200-315-400-500-630 mm in PVC
 - COLLETTORE DI FOGNATURA per sollevamento acque METEORICHE
 - TUBAZIONE di allacciamento per acque METEORICHE Ø160 mm in PVC
 - COLLETTORE DI RACCOLTA ACQUE MISTE Ø110 cm in PRFV
 - LINEA DI PUBBLICA ILLUMINAZIONE Ø200 mm in PVC corrugato 2x10 mmq
 - COLLETTORE IN PVC CORRUGATO Ø160 mm Interramento LINEA TELEFONICA aerea
 - COLONNINA TELECOM
 - TUBAZIONE ACQUEDOTTO ESISTENTE da conservare
 - GRIGLIA PER RACCOLTA ACQUE METEORICHE Dimensioni 45 cm x 45 cm (h= 60 cm)
 - PALO DI PUBBLICA ILLUMINAZIONE per piattaforma stradale H=7,80
 - PALO DI PUBBLICA ILLUMINAZIONE per marciapiede H=5,00
 - PALO DI ILLUMINAZIONE Attraversamento stradale
 - P STAZIONE DI SOLLEVAMENTO Prevalenza H = 5,00 m - Q = 5,69 l/sec
 - SENSORE DI PIOGGIA per la partenza dello svuotamento
 - POZZETTO DI PRELIEVO IN C.A. Dimensioni 45 cm x 45 cm
 - VASCA PREFABBRICATA IN CLS PER ACCUMULO ACQUE PLUVIALI (Volume tot. = 450,00 mc)
 - DEMOLIZIONI

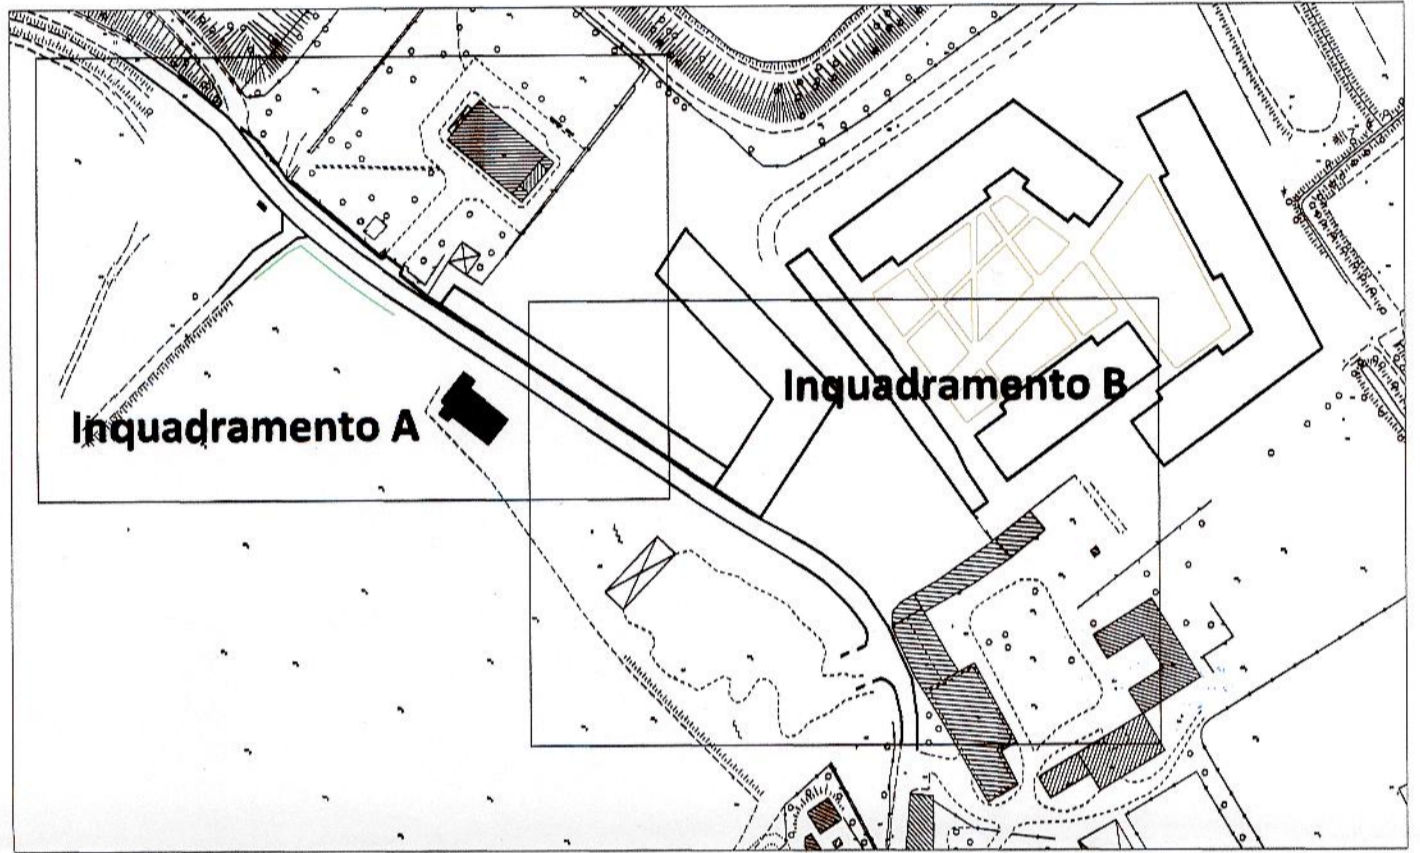

COMUNE DI MILANO
 VIA MACCONAGO 24-36

Comune di Milano
 DIR. URBANISTICA
 FONDAZIONE LEONARDO DEL
 PG 0269102/2019
 Del 18/06/2018 09:44:11
 A. A. PIANIFICAZIONE STRAT-
 UG



Programma Integrato di Intervento
 AI SENSI DELLA L.R. 12/2005

Proprietà:
 FONDAZIONE LEONARDO DEL VECCHIO
 P.zza San Fedele 2
 20121 Milano

Progettista:
 Ing. Massimiliano De Rose
 Corso Unità d'Italia n. 2
 22063 Canù (CO)
 tel. 338 3546485
 massimiliano.derose@hotmail.it

27a

PROGETTO
 PLANIMETRIA DELLA OPERE DI URBANIZZAZIONE
 RETE DI SMALTIMENTO DELLE ACQUE
 METEORICHE (ING. A)

Scala: 1:200 Data: Aprile 2019

REV.	DATA	DIS.	CONT.	OGGETTO REVISIONE

RICHIEDENTE: *De Rose*

PROGETTISTA: *De Rose*

ORDINE DEGLI ARCHITETTI, PIANIFICATORI, PAESAGGISTI E CONSERVATORI DELLA PROVINCIA DI MONZA E DELLA BRIANZA

PROTOCOLLO: *De Rose*

GRUPPO ARCHITETTICO