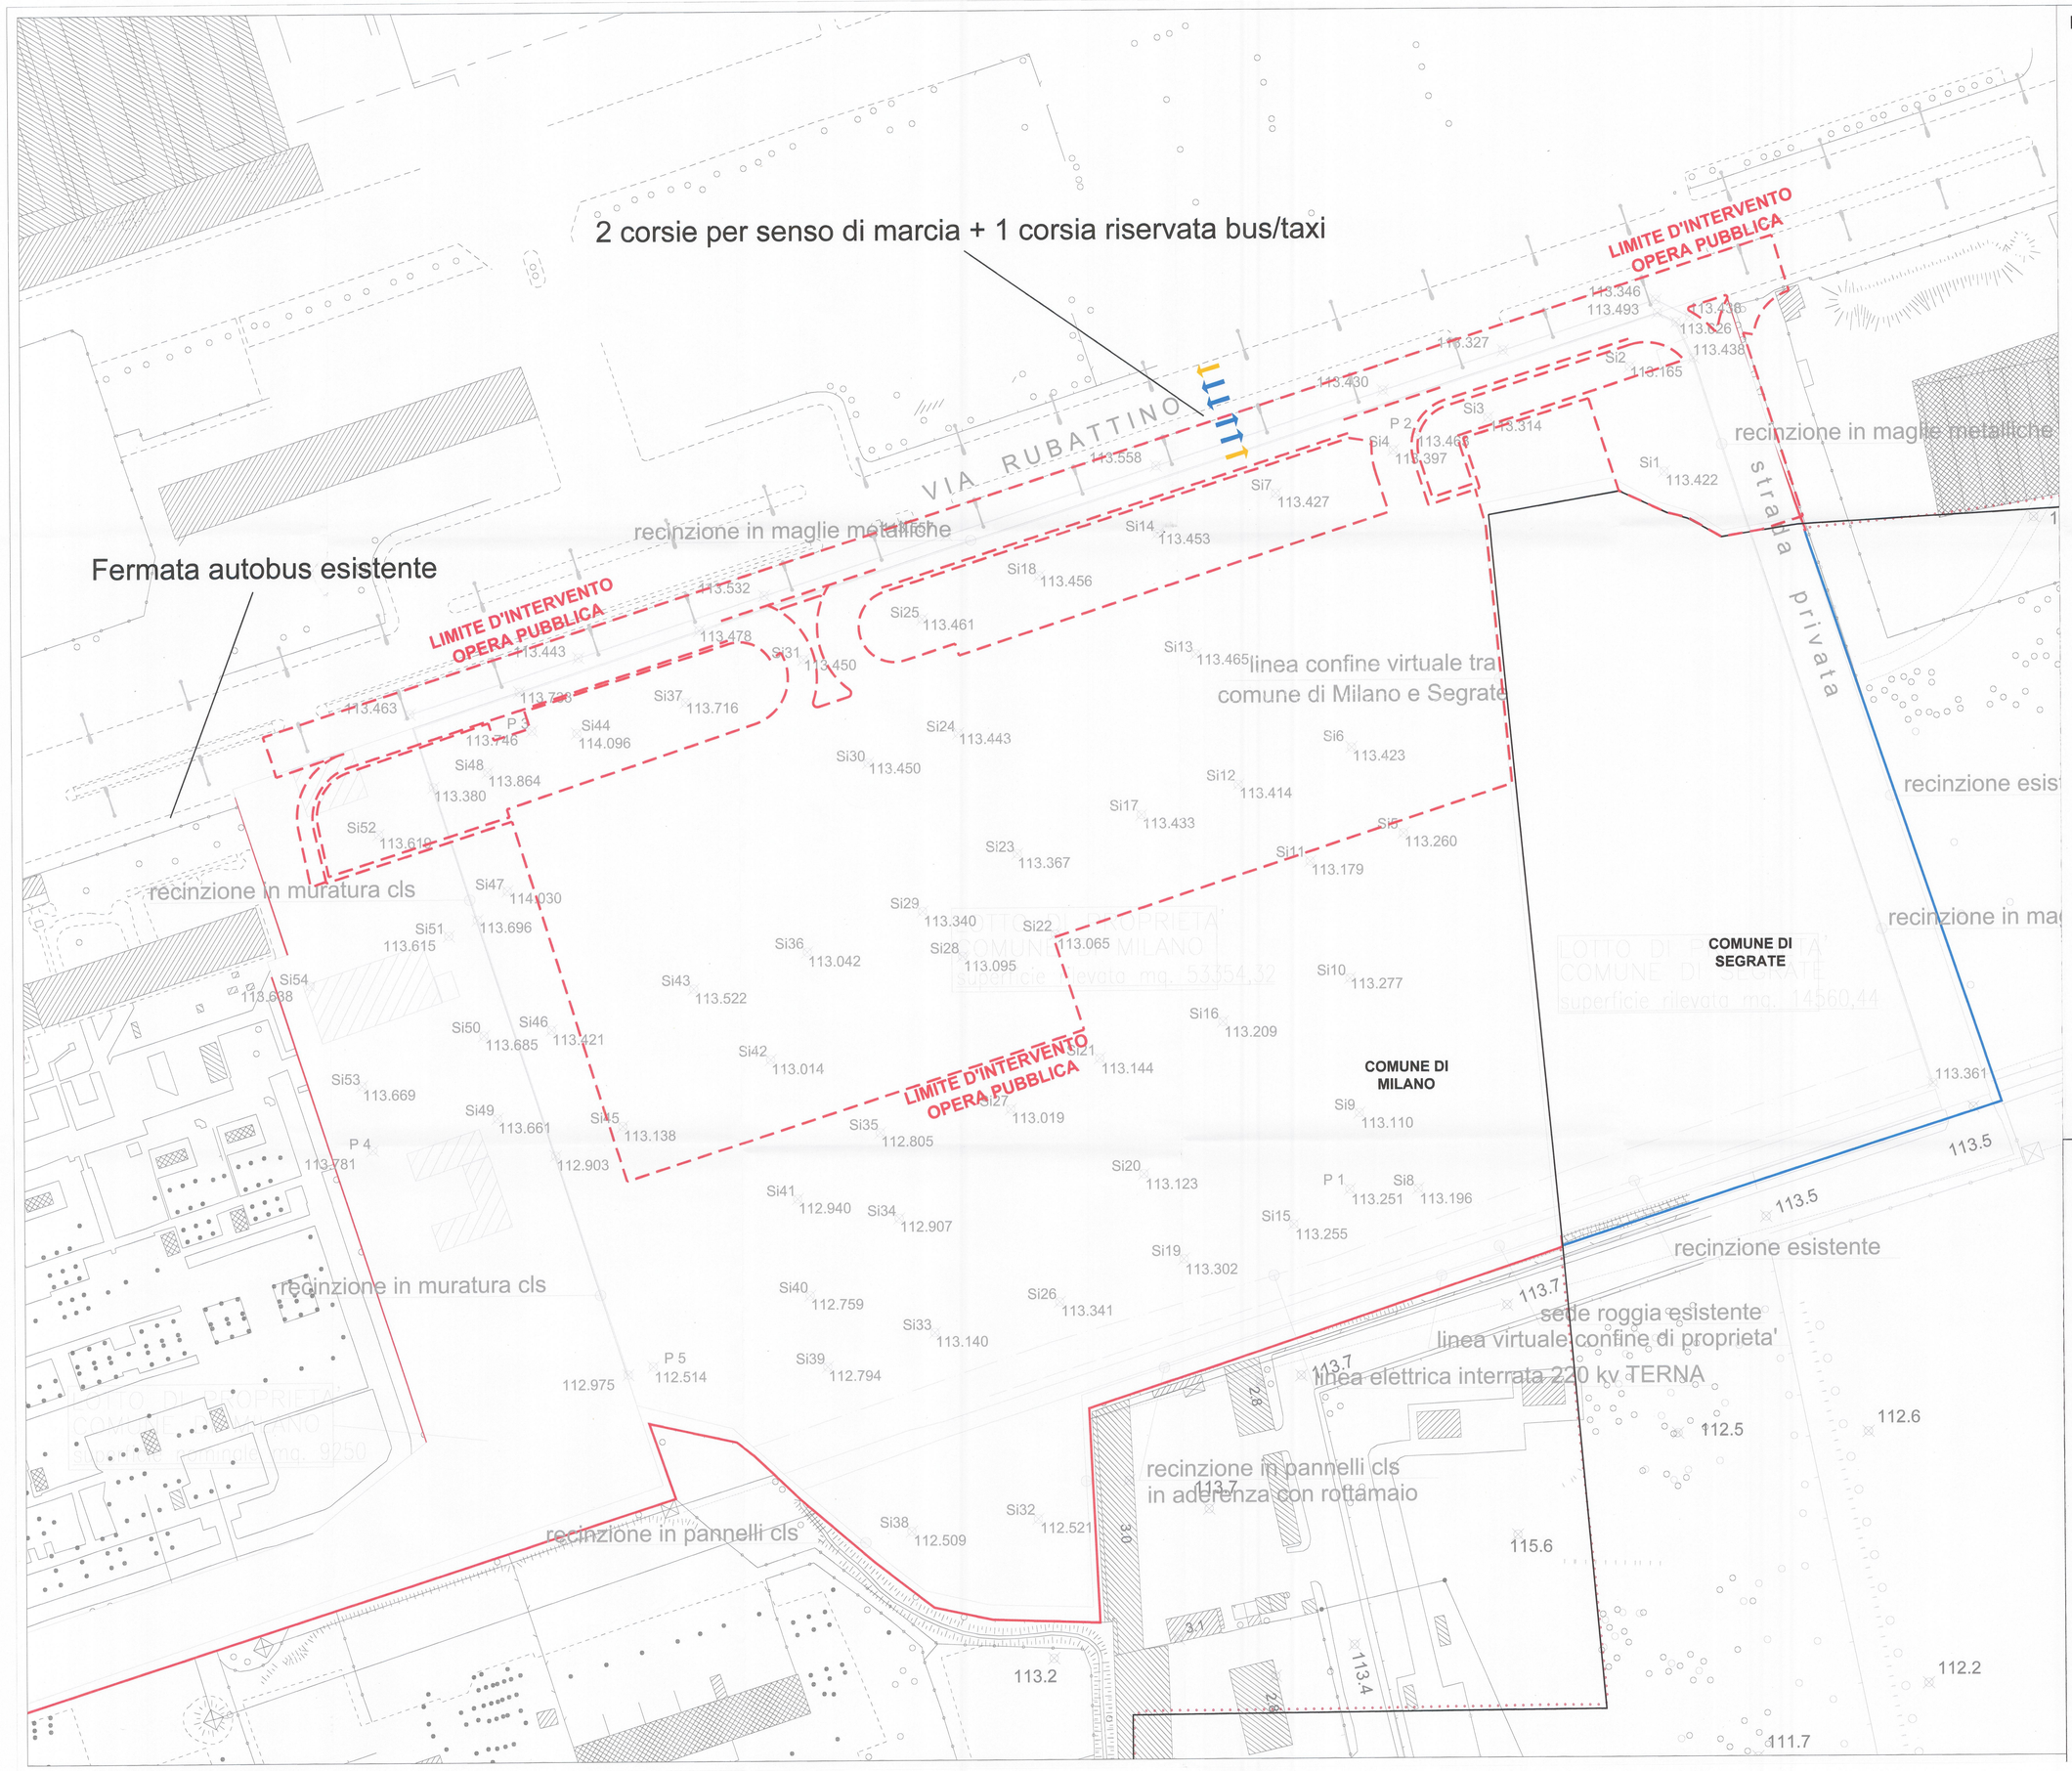

LEGENDA

---- Limiti di intervento opera pubblica

Area sita in:
Comune di MILANO
Rubattino 84

COMUNE DI MILANO
DIREZIONE URBANISTICA
PG 140036/2018
Del 23/03/2018 11:25:00
BNP PARIBAS REAL ESTATE
(5) PROT. AREA PIANIFICA
23/03/2018

PROGRAMMA INTEGRATO DI INTERVENTO

PROGETTO DI FATTIBILITA' TECNICA ED ECONOMICA - OPERE DI URBANIZZAZIONE

Parcheggio

PLANIMETRIA STATO DI FATTO
COROGRAFIA

COPIA SETTORE
AREA PIANIFICAZIONE URBANISTICA
ATTUATIVA E STRATEGICA
ALLEGATO ALLA PROPOSTA DI DELIBERA
N. 380 DEL 12.3.2018
COMPOSTO DA PAG. 1

IL DIRETTORE DI AREA
Arch. Marco Porta

REV. N	DATA	DESCRIZIONE	DIS.	APPROVATO
A	10.07.2015	EMISSIONE	SO	MR
B	GENNAIO 2016	REVISIONE	PG	MR
C	FEBBRAIO 2016	REVISIONE	PG	MR
D	NOVEMBRE 2016	REVISIONE	FC	MR

COMMITTENTE:
Fondo "Club Deal"
BNP Paribas REIM SGR S.p.A.
Carlo Bo 11 - 20143 Milano
C.F./P.IVA 12605750152
BNP Paribas REIM SGR p.A.
Carlo Bo 11 - 20143 Milano
C.F./P.IVA 12605750152

PROGETTISTA:
ARCHIMI_studio
Archimi Studio S.r.l.
via Filippo Corridoni, 41
20122, Milano, ITALIA (I)
Web: www.archimi.it
Mail: archimi@archimi.it
Tel.: +39 02365 95690
Fax: +39 02894 53593

Arch. Marco Cerri

COLLABORATORI:
TRM Engineering
Montana S.p.A.
Alpina S.p.A.

scala: 1:500
Data: Marzo 2018

Tavola
P01

101PP1PL001PRG D