



- LEGENDA**
- - - LIMITE INTERVENTO
 - - - Collettore fognario esistente
 - - - Tubazione acquedotto esistente
 - - - Tubazione gasdotto esistente
 - - - Polifora esistente
 - - - Illuminazione pubblica
 - - - Smaltimento acque
 - - - Cavo MT esistente
 - - - Cavo BT esistente
 - - - Cavo telefonico esistente
 - - - Cavo telecomunicazioni esistente

SEZIONE 1 - 1
SCALA 1:100

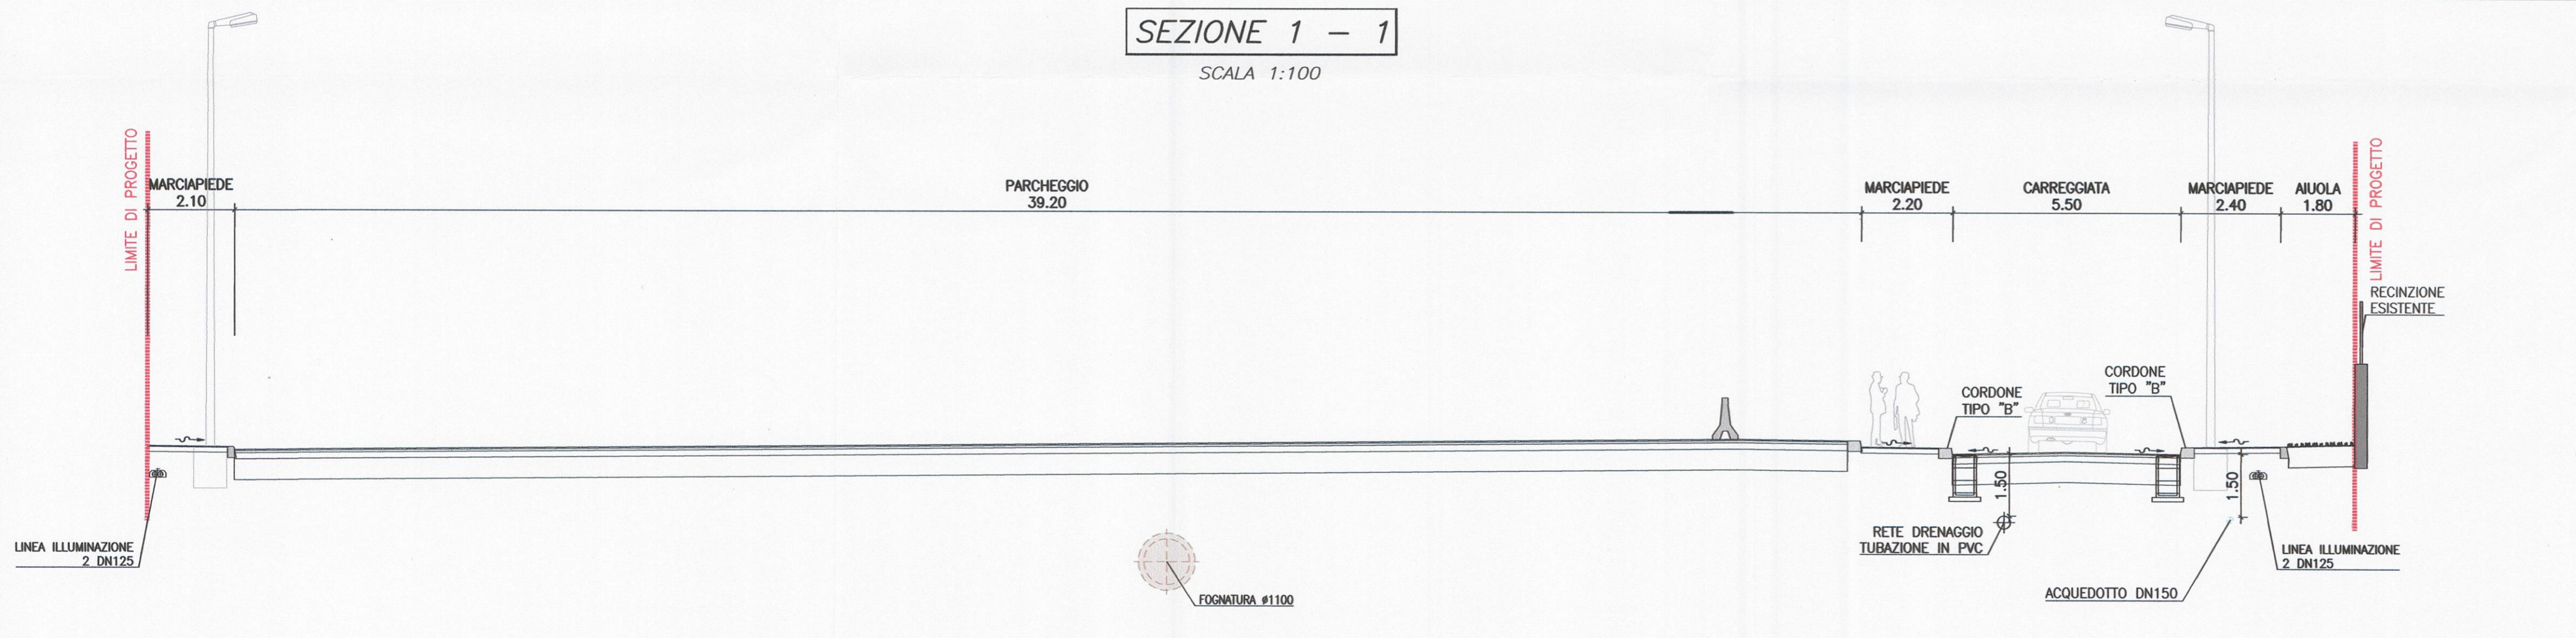

SEZIONE 2 - 2
SCALA 1:100

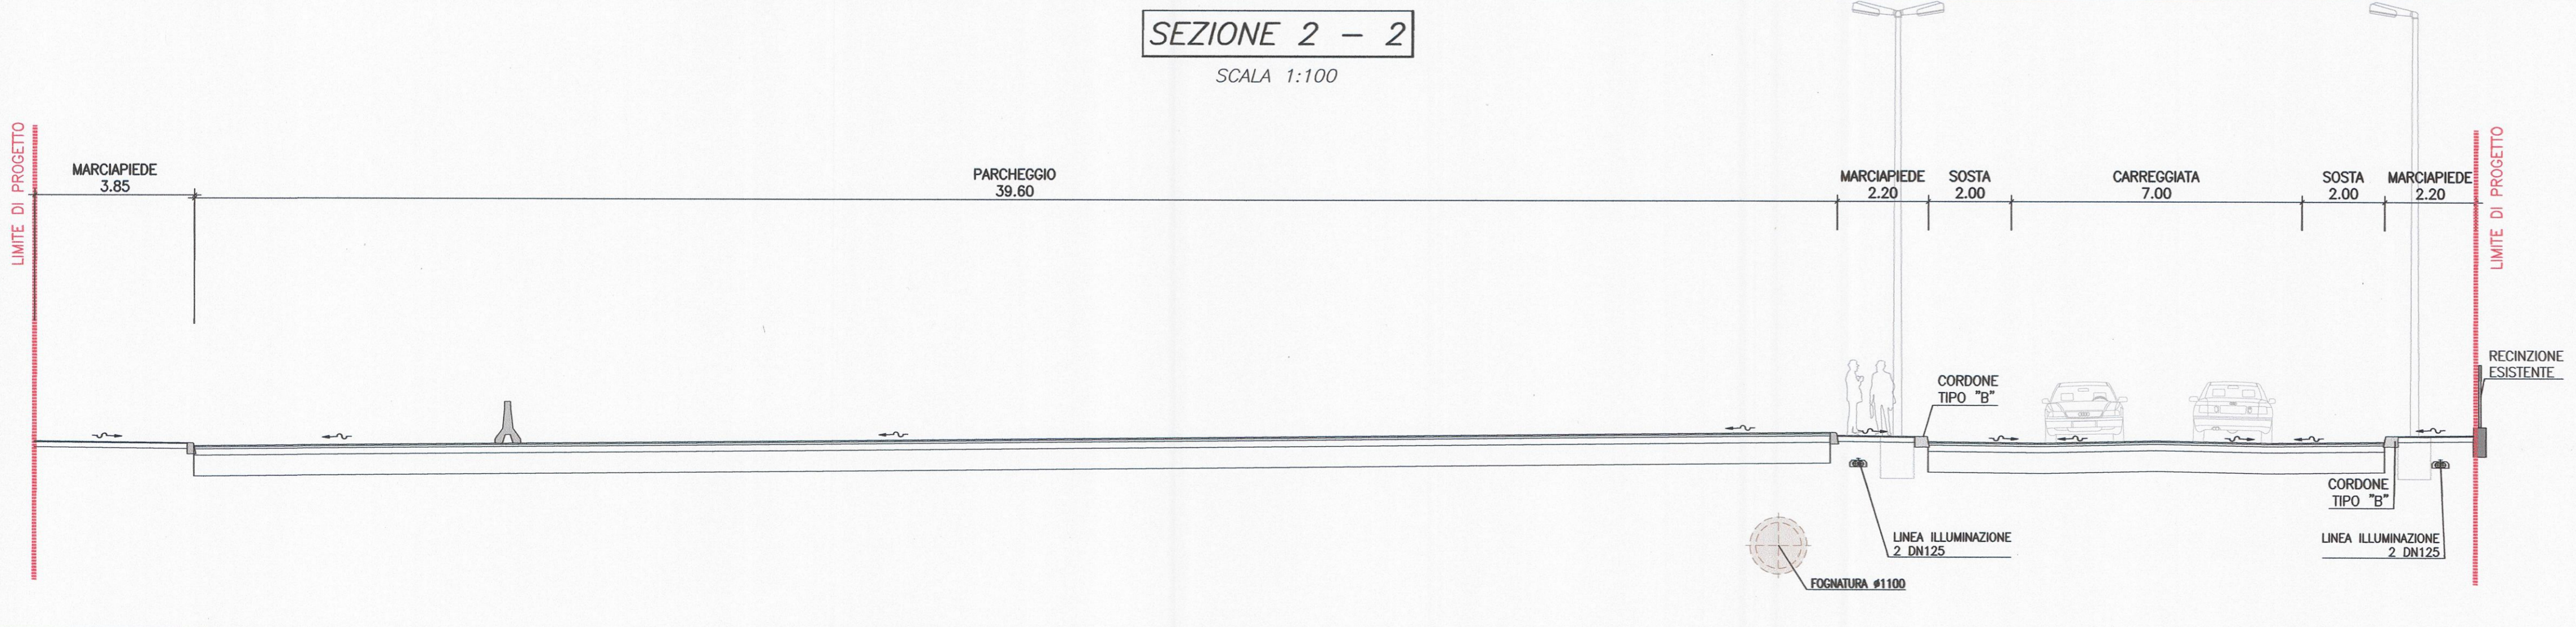

Area sita in:
Comune di MILANO
Rubattino 84

COMUNE DI MILANO
DIREZIONE URBANISTICA
PG 140036/2018
Del 23/03/2018 11:28:30
BNP PARIBAS REAL EST
(S) PROT. AREA PIANIFICA
23/03/2018

COMMITTENTE:
Fondo "Club Deal"
BNP Paribas REIM SGR S.p.A.
Carlo Bo, 11 - 20143 Milano
C.F./P.IVA 12865750152

PROGETTO:
ARCHIMIL_studio
Archimi Studio S.r.l.
via Filippo Corridoni, 41
20122, Milano, ITALIA (I)
Web: www.archimi.it
Mail: archimi@archimi.it
Tel: +39 02 38595690
Fax: +39 02 89453593

PROGRAMMA INTEGRATO DI INTERVENTO
PROGETTO PRELIMINARE OPERE DI URBANIZZAZIONE
PARCHEGGIO SCAMBIATORE STAZIONE LAMBRATE
PIAZZA MONTE TITANO

Planimetria sinottica delle reti - stato di fatto
COPIA SETTORE
AREA PIANIFICAZIONE URBANISTICA
ATTUATIVA E STRATEGICA
ALLEGATO ALLA PROPOSTA DI DELIBERAZIONE
N. 2.60 DEL 23/03/2018
COMPOSTO DA PAG. 2

IL DIRETTORE DI AREA
Arch. Marco Corti

COLLABORATORI:
TRM Civil Design
TRM CIVIL DESIGN
TRM Engineering
TRM ENGINEERING
Montana S.p.A.
Montana
consulenza, progetto, ingegneria
inPRO
Alpha S.p.A.
Alpina

REV. N	DATA	DESCRIZIONE	DIS.	APPROVATO
A	GENNAIO 2016	EMISSIONE	PG	MC
B	LUGLIO 2016	REVISIONE	LL	MC

scala: varie
Data: Marzo 2018
Tavola
T11