



A Immagine A



B Immagine B




C Immagine C



D Immagine D



E Immagine E

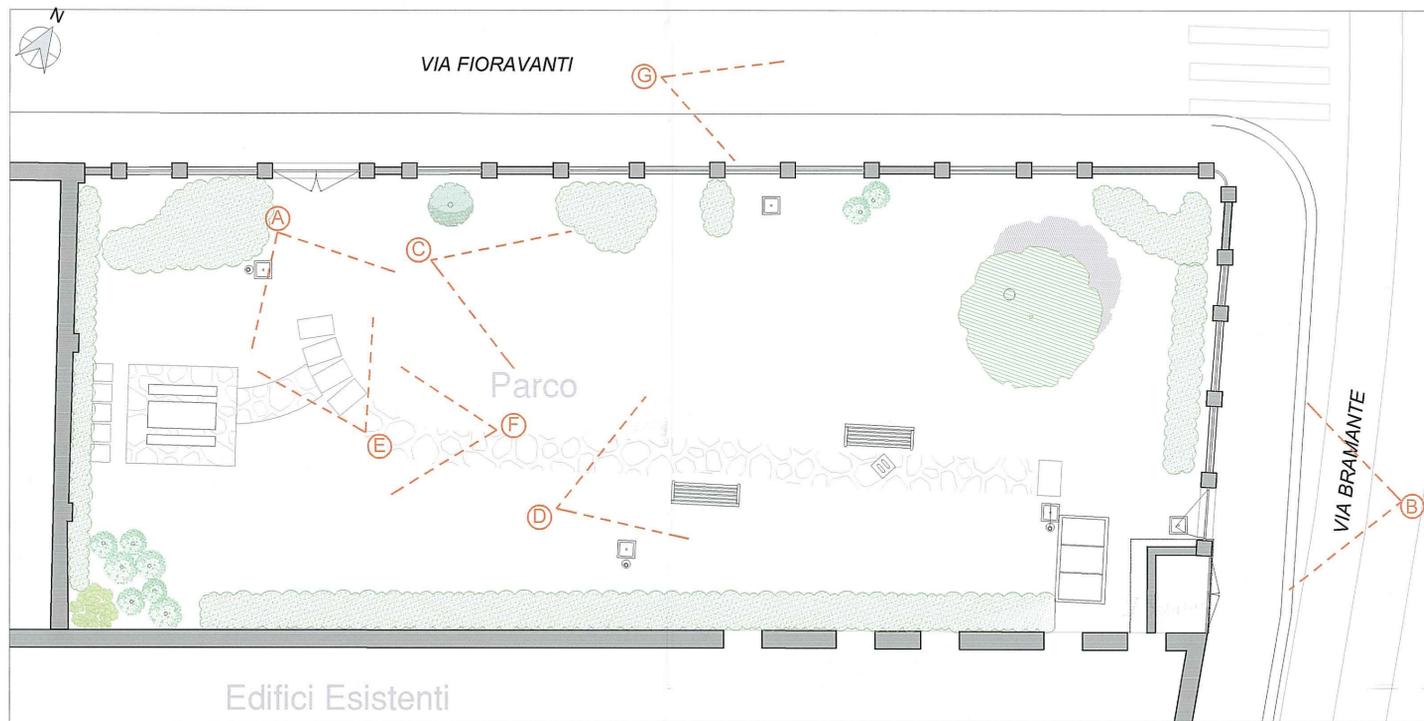

1 Planimetria
scala 1:100



F Immagine F



G Immagine G

COMUNE DI MILANO

**PROGRAMMA INTEGRATO DI INTERVENTO RIGUARDANTE LE AREE DI
VIA CERESIO 7/9, VIA BRAMANTE 49, VIA PROCACCINI 1/3**

COMUNE DI MILANO
DIREZIONE URBANISTICA
AREA PIANIFICAZIONE URBANISTICA ATTUATIVA E STRATEGICA
ALLEGATO ALLA DETERMINAZIONE
DIRIGENZIALE P.G. N. 322/2017
COMPOSTO DA PAG. N. 13/2017
IL DIRETTORE D'AREA
Arch. Marco Follia

PROPRIETÀ
Immobiliare Porta Volta S.r.l.
MASSIMO CAMILLO
1969

IL PROGETTISTA
Dot. Arch. Massimo C. BODINI
1960

ARCHITETTO RESPONSABILE
Prof. Arch. Giancarlo PEROTTA
1926

AG&P greenscape
AG&P greenscape srl
via Savona 50
20144 Milan - Italy
039 02 42290252
info@agep.it
www.agep.it

ADP - ASSOCIAZIONE DISEGNO INDUSTRIALE

SOLIDARNOSC PROCACCINI Soc. Coop.

NEXTITY Milano Porta Volta S.r.l.

SELAM S.r.l.

MEDIO CREDITO ITALIANO S.p.A.

ING LEASE S.p.A.

DSQUARED2 RE S.r.l.

COIMA Sgr S.p.A.

GIARDINO VIA FIORAVANTI - RILIEVO FOTOGRAFICO

DATA	AGGIORNAMENTO	NUMERO TAVOLA	SCALA
LUGLIO 2016	OTTOBRE 2016	OP3.1B	1:100