PERIMETRO PIANO ATTUATIVO SU BASE AEROFOTOGRAMMETRICA

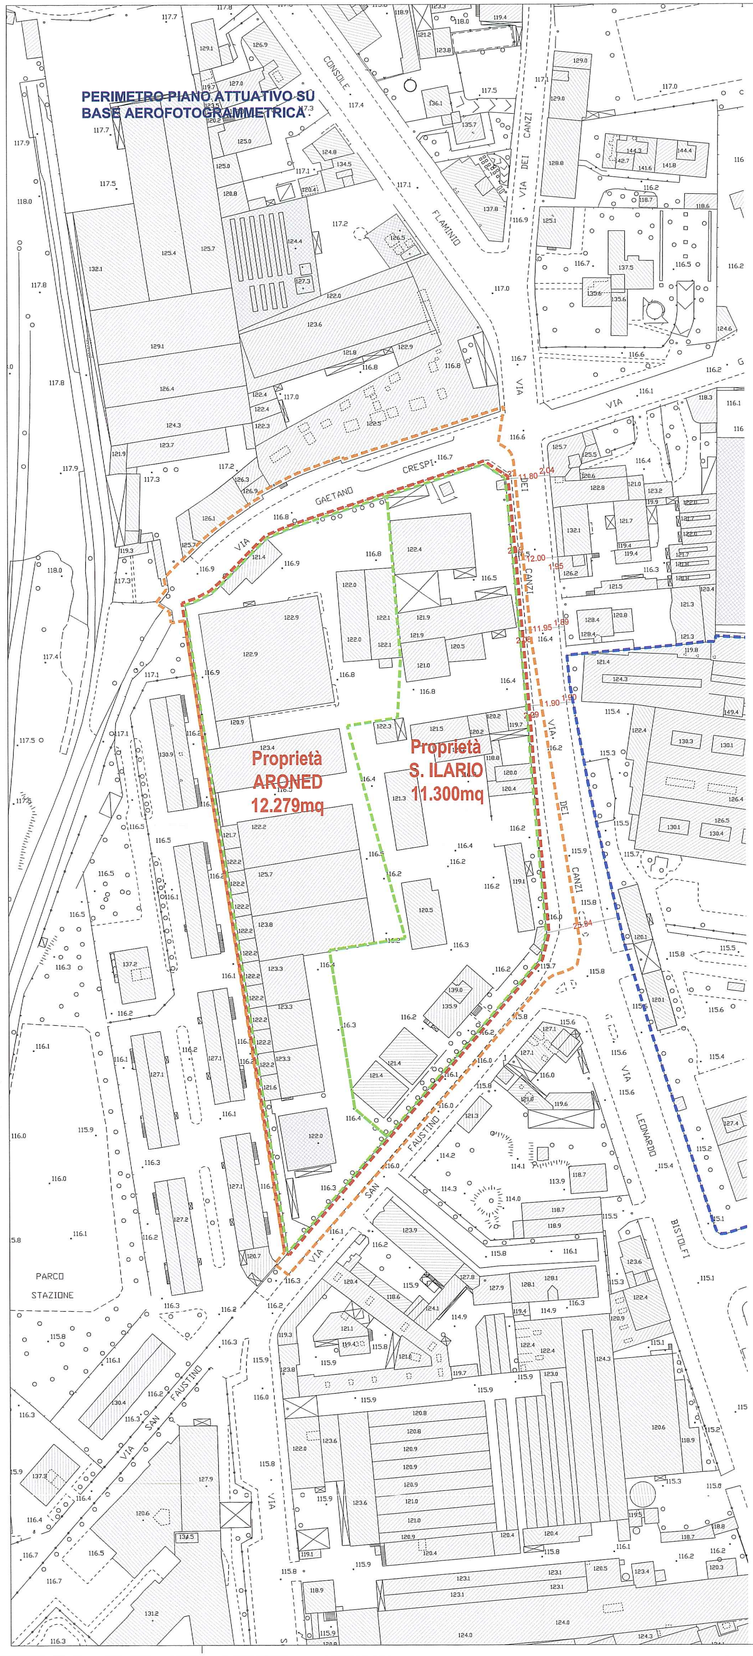

STATO DI FATTO.
RILIEVO COINCIDENTE CON CATASTALE 23.579MQ

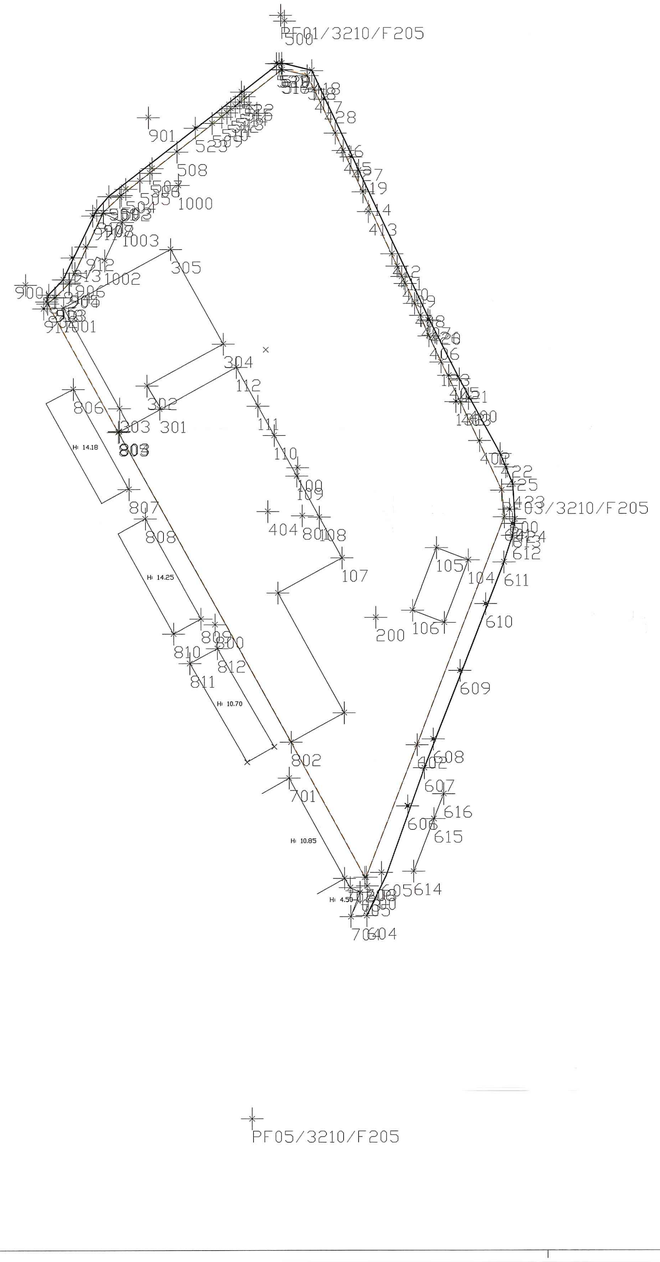

STATO DI FATTO. MAPPA CATASTALE

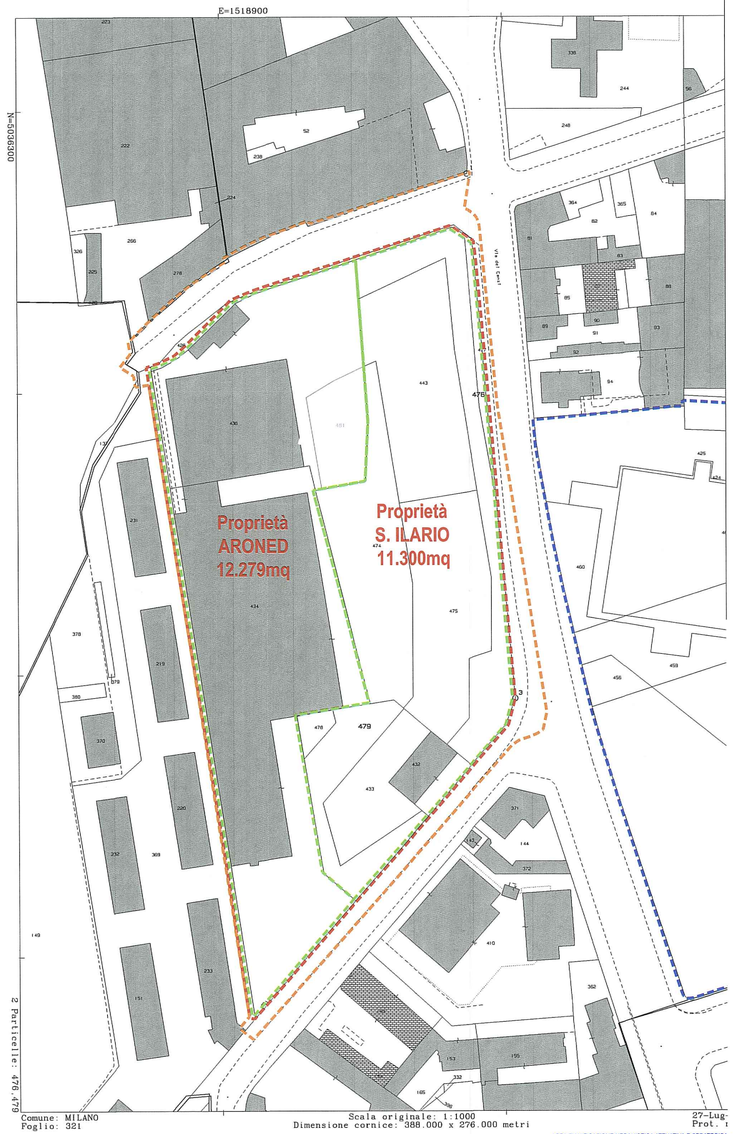

Comune: MILANO
Foglio: 321

Scala originale: 1:1000
Dimensione cornice: 388.000 x 276.000 metri

27-Lug-
Prot. n

AREA PIANIFICAZIONE URBANISTICA ATTUATIVA E STRATEGICA
ADOTTATO ALLA PROPOSTA DI DELIBERAZIONE IN ATTI
ESAME TECNICO E GRAFICO DEL PRESENTE ALLEGATO
CONFORME A QUELLO DELL'ALLEGATO ADOTTATO/APPROVATO
CON DELIBERAZIONE N. 1334 DEL 04-08-2015
SI ATTESTA CHE IL PRESENTE DOCUMENTO E' COMPOSTO
DI N. FACCIATE
MILANO, 16 NOV. 2017

Comune di Milano
DIREZIONE URBANISTICA
AREA PIANIFICAZIONE URBANISTICA ATTUATIVA E STRATEGICA
Responsabile dell'Area
COMUNE DI MILANO
DIREZIONE URBANISTICA
PG 521662/2017
Del 16/11/2017 11:34:18
SANT'ILARIO-ARONED
(S) PROT. AREA PIANIFICA
16/11/2017

LEGENDA

- Perimetro Piano Attuativo
- Perimetro Area di Intervento
- Perimetro Interventi Contermini
- Perimetro Proprietà
  - Proprietà S.Ilario 11.300 mq
  - Proprietà Aroned 12.279 mq
  - Totale Area 23.579 mq

Comune di Milano
PIANO ATTUATIVO

Proprietà
SANT' ILARIO SOC. COOP.
Via Arese, 10 - 20159 MILANO
tel. 02 69008161 - fax 02 36533796

ARONED 2001 SRL
Piazza Della Repubblica 11/A - 20121 MILANO
tel. 02 36707329 - fax 02 26412536

Progettazione Architettonica e Urbana
Caputo Partnership srl
Prof. Arch. Paolo Caputo
Viale Elvezia 18 - 20154 Milano - tel. 023314560 - fax 02347067
e.mail: info@caputopartnership.it - www.caputopartnership.it

Progettazione Strutture e Impianti
GDS 98 engineering
Ing. Sergio Cioccarelli
Piazzale Bertacchi 55 - 23100 Sondrio - tel. 0342216093 - fax. 0342053439
e.mail: sergio@gds98.it

Progettazione Paesaggistica
Arch. Giovanna Longhi
con arch. Agnese Maffioli
Via Plinio 15 - 20129 Milano - tel. 3358273773
e.mail: giovannalonghi@fastwebnet.it

Ambiente
Landshape srl
Ing. Filippo Bernini
Via A. Manzoni 12 - 20900 Monza - tel. 0393900237 - fax 0392314017
e.mail: filippo.bernini@landshape.it

Analisi del Traffico e Viabilità
TRM ENGINEERING
Ing. Michele Rossi
Via della Brianza 30 - 20900 Monza - tel. 0393900237 - fax 0392314017
e.mail: info@trmengineering.it

Responsabile RUP
Arch. Alessandro Vadelka
Via Francesco Arese, 10 - 20159 MILANO
tel. 02 69008161 - fax 02 36533796

SANT'ILARIO Società Cooperativa Edilizia Via Arese, 10 - 20159 MILANO
ARONED 2001 SRL Amministratore Unico
ORDINE DEGLI ARCHITETTI PIANIFICATORI PAESAGGISTI E CONSERVATORI PROVINCIA DI MILANO
Paolo Caputo Sezione A 2344

Ambito
RIQUALIFICAZIONE AREA EX "DE NORA"
VIA CRESPI 25
VIA DEI CANZI 1, 13, 17,
VIA S.FAUSTINO 65
LAMBRATE_MILANO

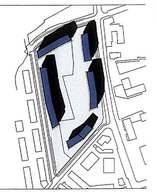

Oggetto
STATO DI FATTO
RILIEVO

File

Scala	Data	Numero Tavola
1:1000	maggio 2014	2.3.1

rev	data	redatto	verificato	approvato	oggetto revisione
01	12.12.2014				Variante Planivolumetrica Commissione Paesaggio
02	25.03.2015				Integrazione Commissione Paesaggio
03	07.07.2015				Comitato Interassessorile Mobilità
04	28.10.2015				Proposta Definitiva Piano Attuativo
05	15.03.2016				Integrazione Proposta Definitiva Piano Attuativo
06	15.07.2016				Integrazione Proposta Definitiva Piano Attuativo
07	28.10.2016				Integrazione Proposta Definitiva Piano Attuativo. Adozione

L'UTILIZZAZIONE E LA RIPRODUZIONE DEL PRESENTE DOCUMENTO SONO RISERVATE A NORMA DI LEGGE