Comune di Milano - Prot. 31/07/2023.0418842.E.14 -

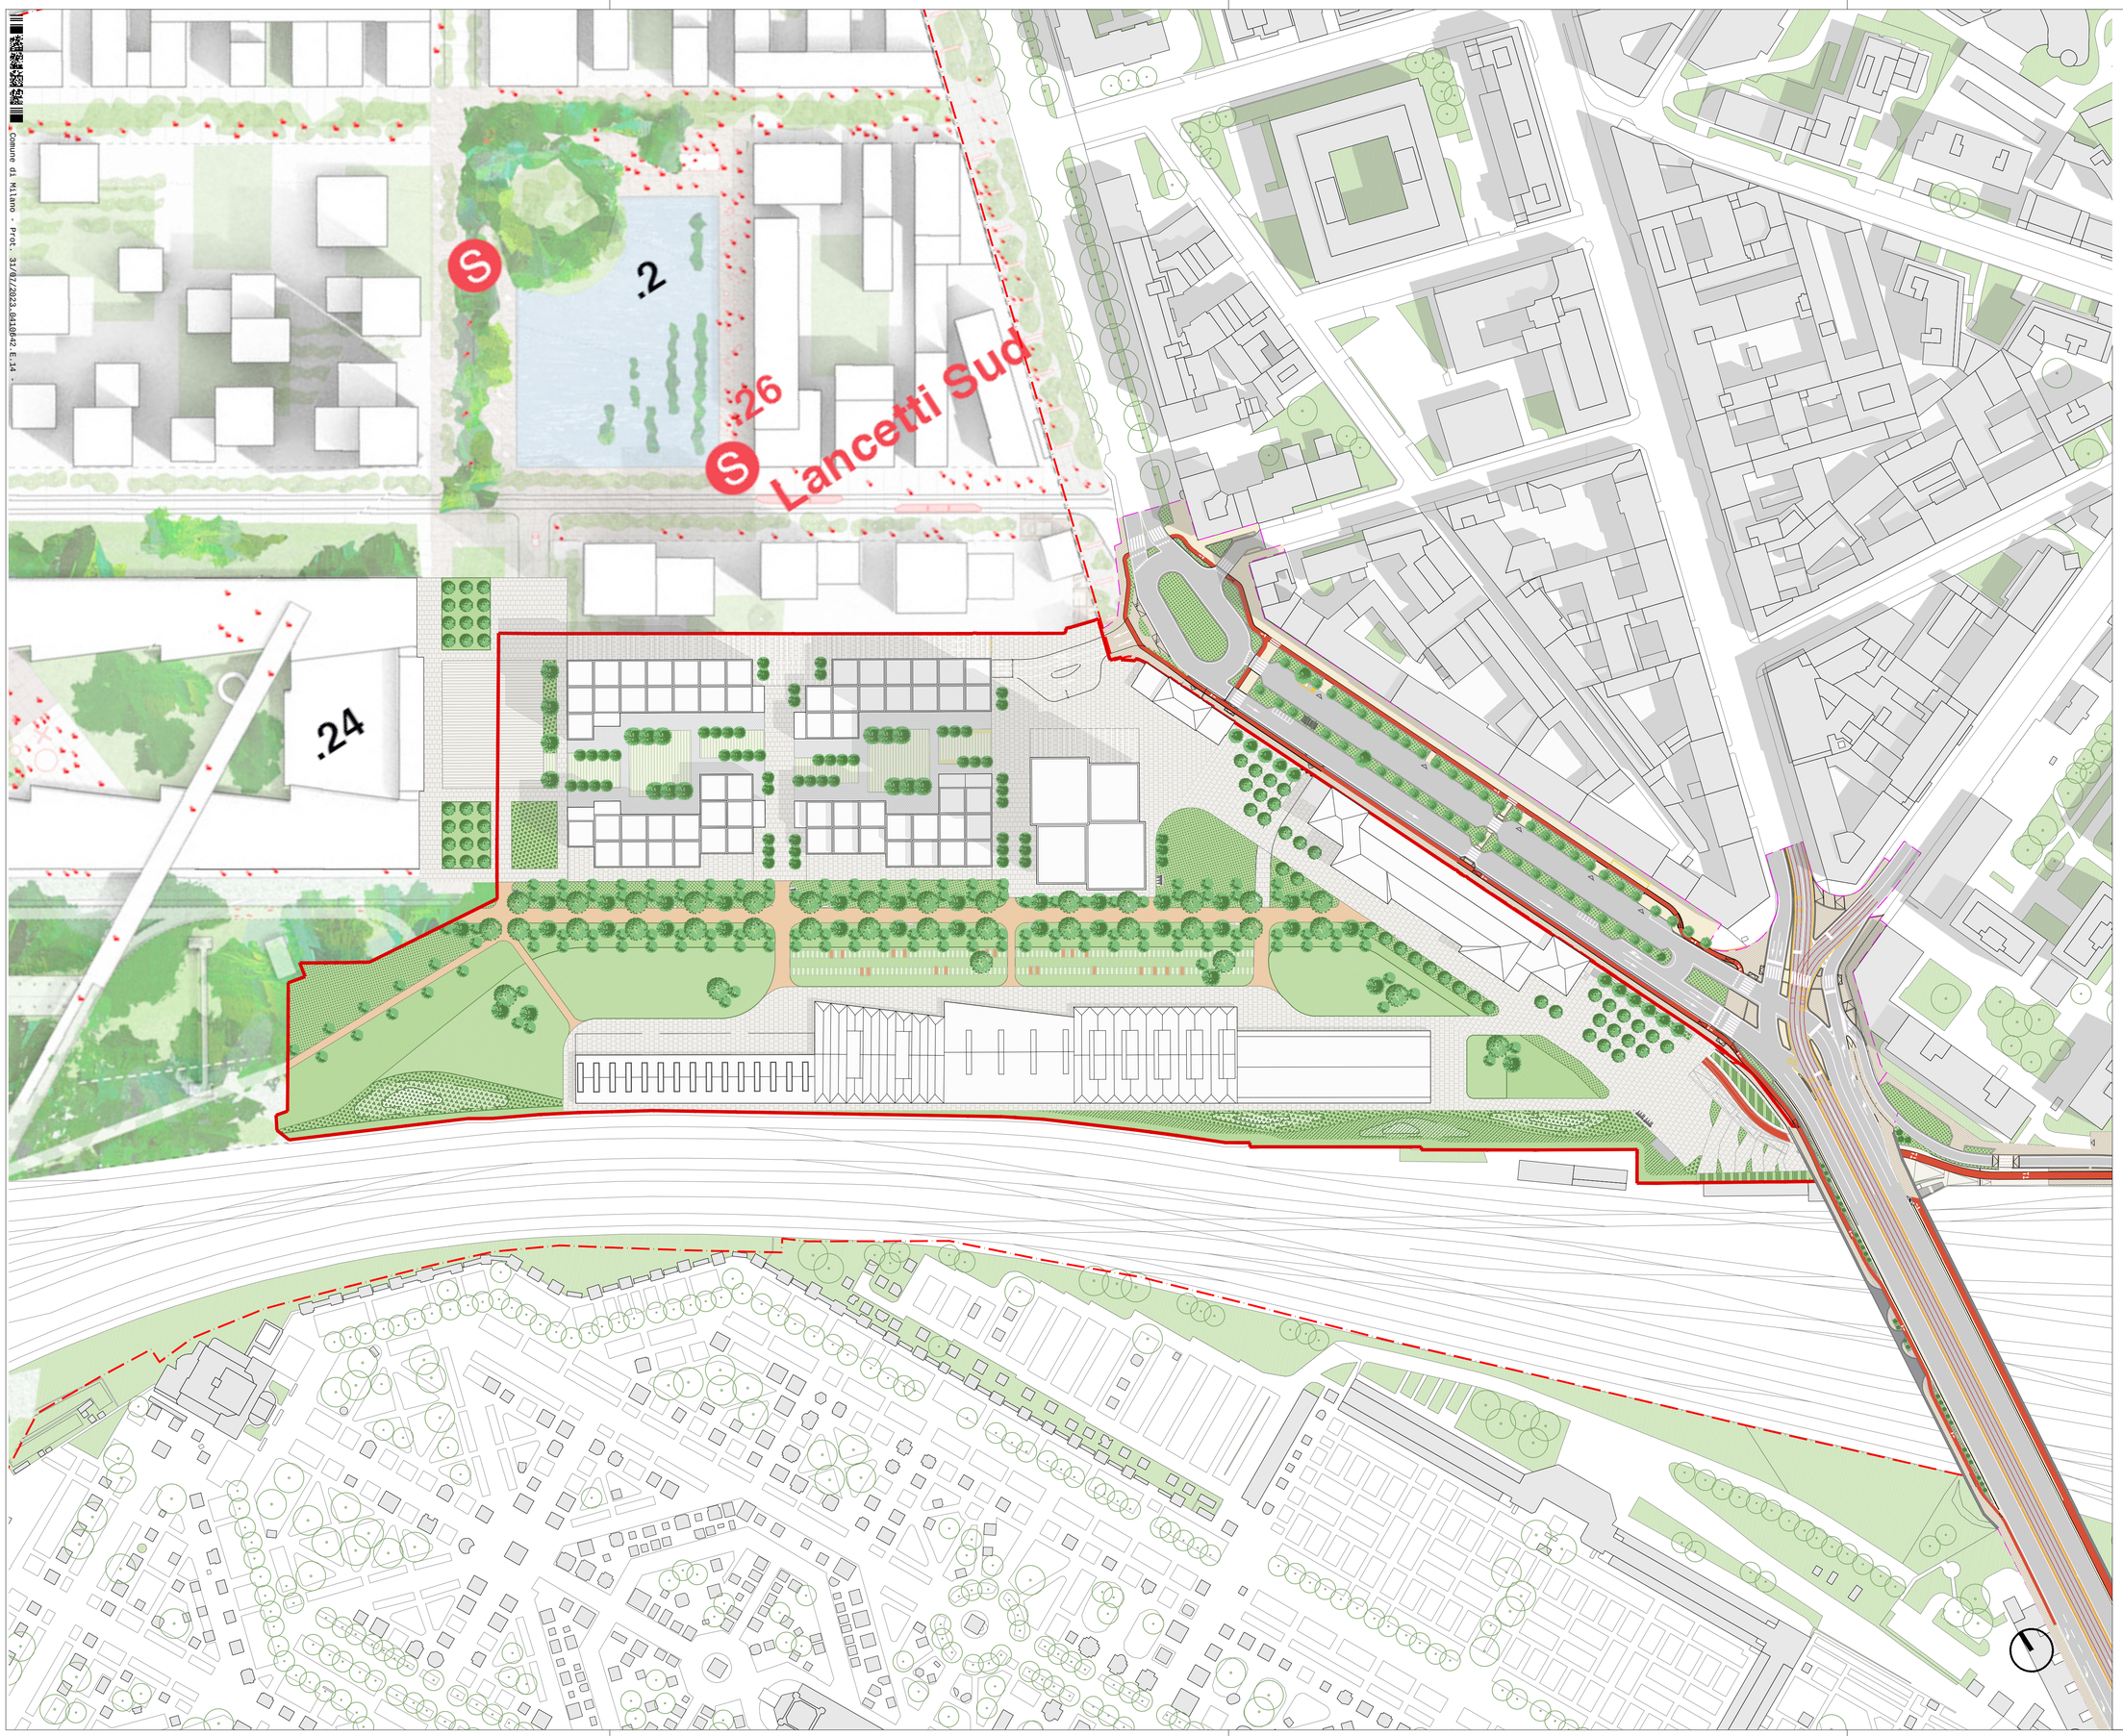

Perimetro AdP
Zona Speciale Farini

Perimetro proposta Piano Attuativo
Zona Speciale Farini Unita' Valtellina

COMUNE DI MILANO
PROPOSTA DEFINITIVA PIANO ATTUATIVO "ZONA SPECIALE FARINI UNITA' VALTELLINA"

Proponente / Proprietario

COIMA SGR

Coima SGR S.p.A
Fondo "Coima Mistral Fund"
Piazza Gae Aulenti 12 - 20154 Milano - tel. 02 29062683
Sito web: www.coima.com

Development Manager

COIMA REM

Coima REM S.r.l
Piazza Gae Aulenti 12 - 20154 Milano - tel. 02 29062683
Sito web: www.coima.com

Progettazione Masterplan

3XN
GXN Copenhagen A/S
Kanonbadsvej 8 - 1437 Copenhagen
tel. +45 70262648
sito web: 3xn.com

Progettazione Urbanistica e Coordinamento

CAPUTO PARTNERSHIP INTERNATIONAL S.r.l
Prof. Arch. Paolo Caputo
Viale Elvezia 18 - 20154 Milano
tel. +39 023314560 - fax 02347067
sito web: www.caputopartnership.it

Progettazione Paesaggistica

LAND Italia S.r.l
Via Varese 16 - 20121 Milano
tel. 028069111 mail: italia@landsrl.com
sito web: www.landsrl.com

Progettazione Infrastrutturale

MIC-HUB S.r.l.
Via Pietro Custodi 16 - 20136 Milano
tel. 0249530504 - fax 0249530509
sito web: www.mic-hub.com

Studio legale

Studio Belvedere Inzaghi & Partners - BIP
Piazza Duse 3 - 20122 Milano
tel. 0276008581 - fax 0276008586
sito web: www.studiolegalebelvedere.com

Progettazione strutturale

CEAS s.r.l.
Viale Giustiniano 10 - 20129 Milano
tel. 022020221 - fax 0229512533
sito web: www.ceas.it

Ambiente

MONTANA S.P.A.
Via Angelo Carlo Fumagalli 6 - 20143 Milano
tel. 0254118173
sito web: www.montanambiente.com

Cost management / Control

J&A Consultants Srl
Via Ulrico Hoepli 3/C - 20121 Milano
tel. 0286915041
sito web: www.jacons.com

Studio idrogeotecnico

Studio Idrogeotecnico Srl
Bastioni di Porta Volta 7 - 20121 Milano
tel. 026597857 - fax 026551040
sito web: www.studioidrogeotecnico.com

Energia e sostenibilità

Deerns Italia
via Guglielmo Silva 36 - 20149 Milano
tel. 0236167888 - fax 0236167801
sito web: www.deerns.it

Fase del processo

PROPOSTA DEFINITIVA PIANO ATTUATIVO

Oggetto

PROGETTO
PLANIVOLUMETRICO INSERITO NEL MASTERPLAN DELLA ZONA SPECIALE FARINI

Nome File
4120-WU1-PLV-001P.dwg

Data	Scala	Codice Elaborato
MAG. 2021	1:1000	**3.2.2**

rev	data	redatto	verificato	approvato	oggetto revisione
01	ottobre 2022				Agg. Masterplan a seguito osservazioni Comune del 09/12/2021
02	giugno 2023				Agg. Masterplan osservazioni Commissione per il Paesaggio del 11/05/2023