



DATI RIASSUNTIVI GENERALI

DIMOSTRAZIONE ANALITICA

DATI

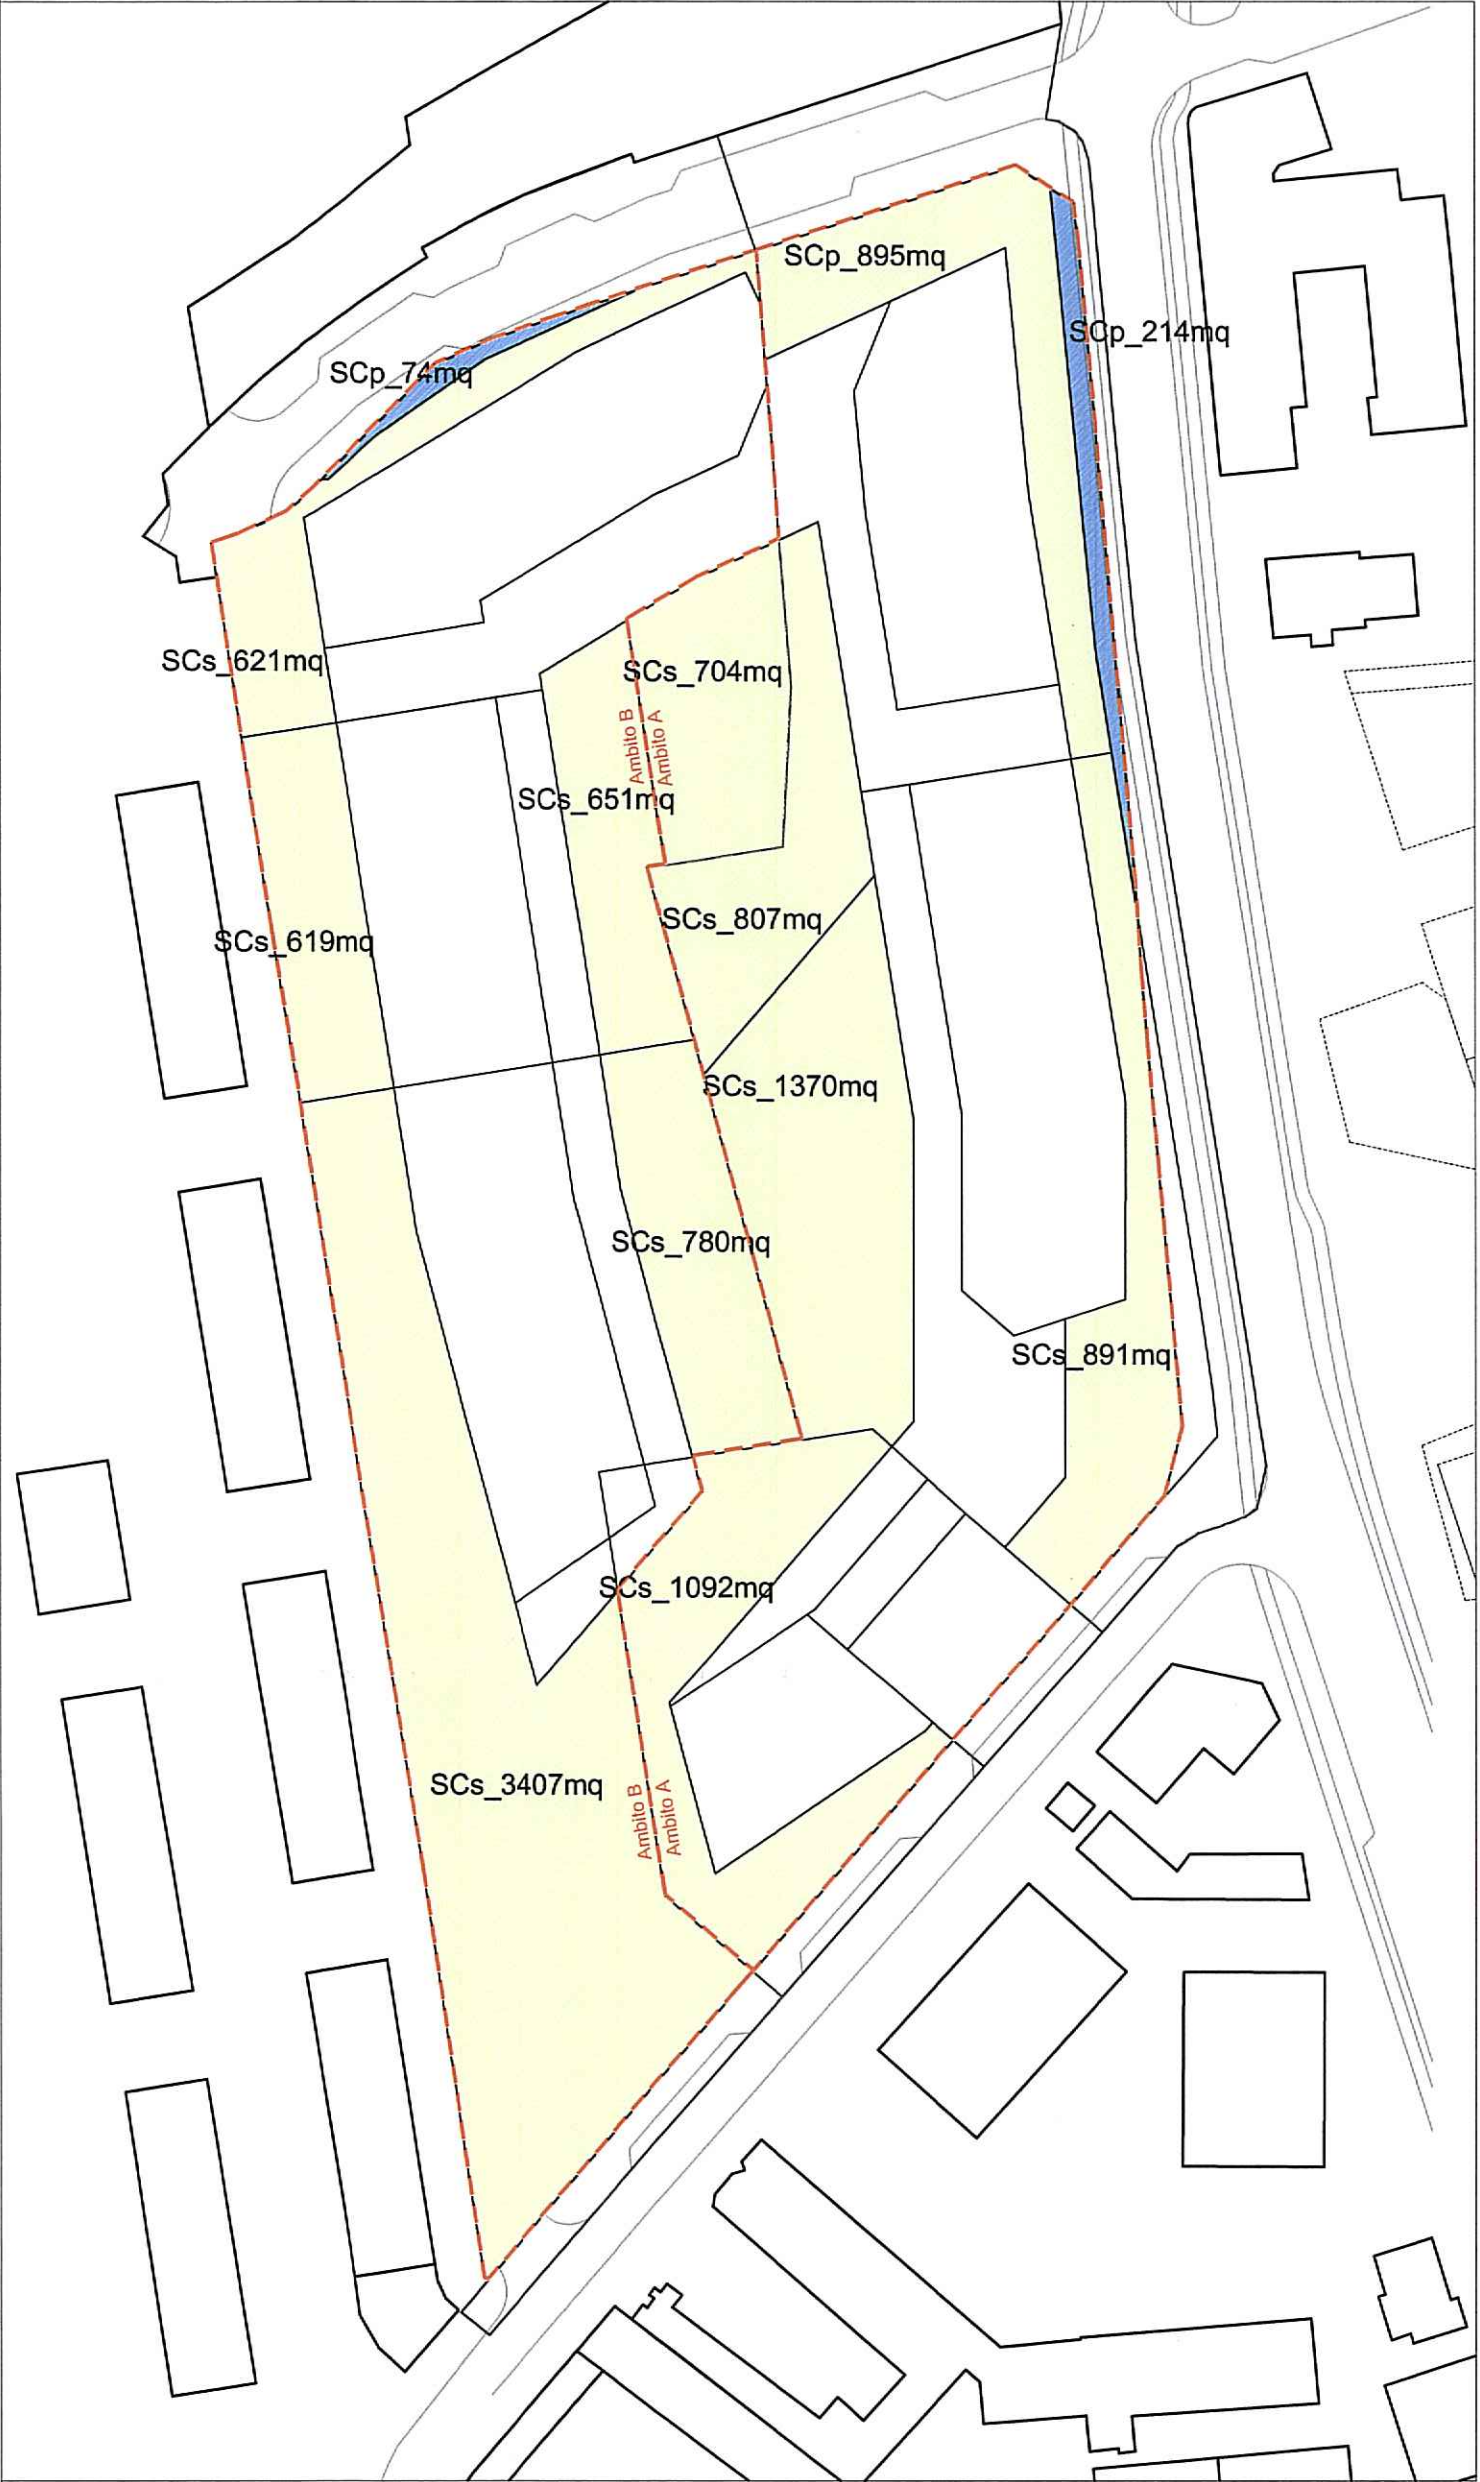

- AREE IN CESSIONE PER URBANIZZAZIONE PRIMARIA_SCp
mq 288
- AREE IN CESSIONE PER SERVIZI_SCs
50% min di Sup. area Intervento
(art.9, punto 1.1.c, del PdS, Dotazione di servizi nel Tessuto Urbano Consolidato)
mq 11.837 > 11.790
- TOTALE AREE IN CESSIONE
mq 12.125

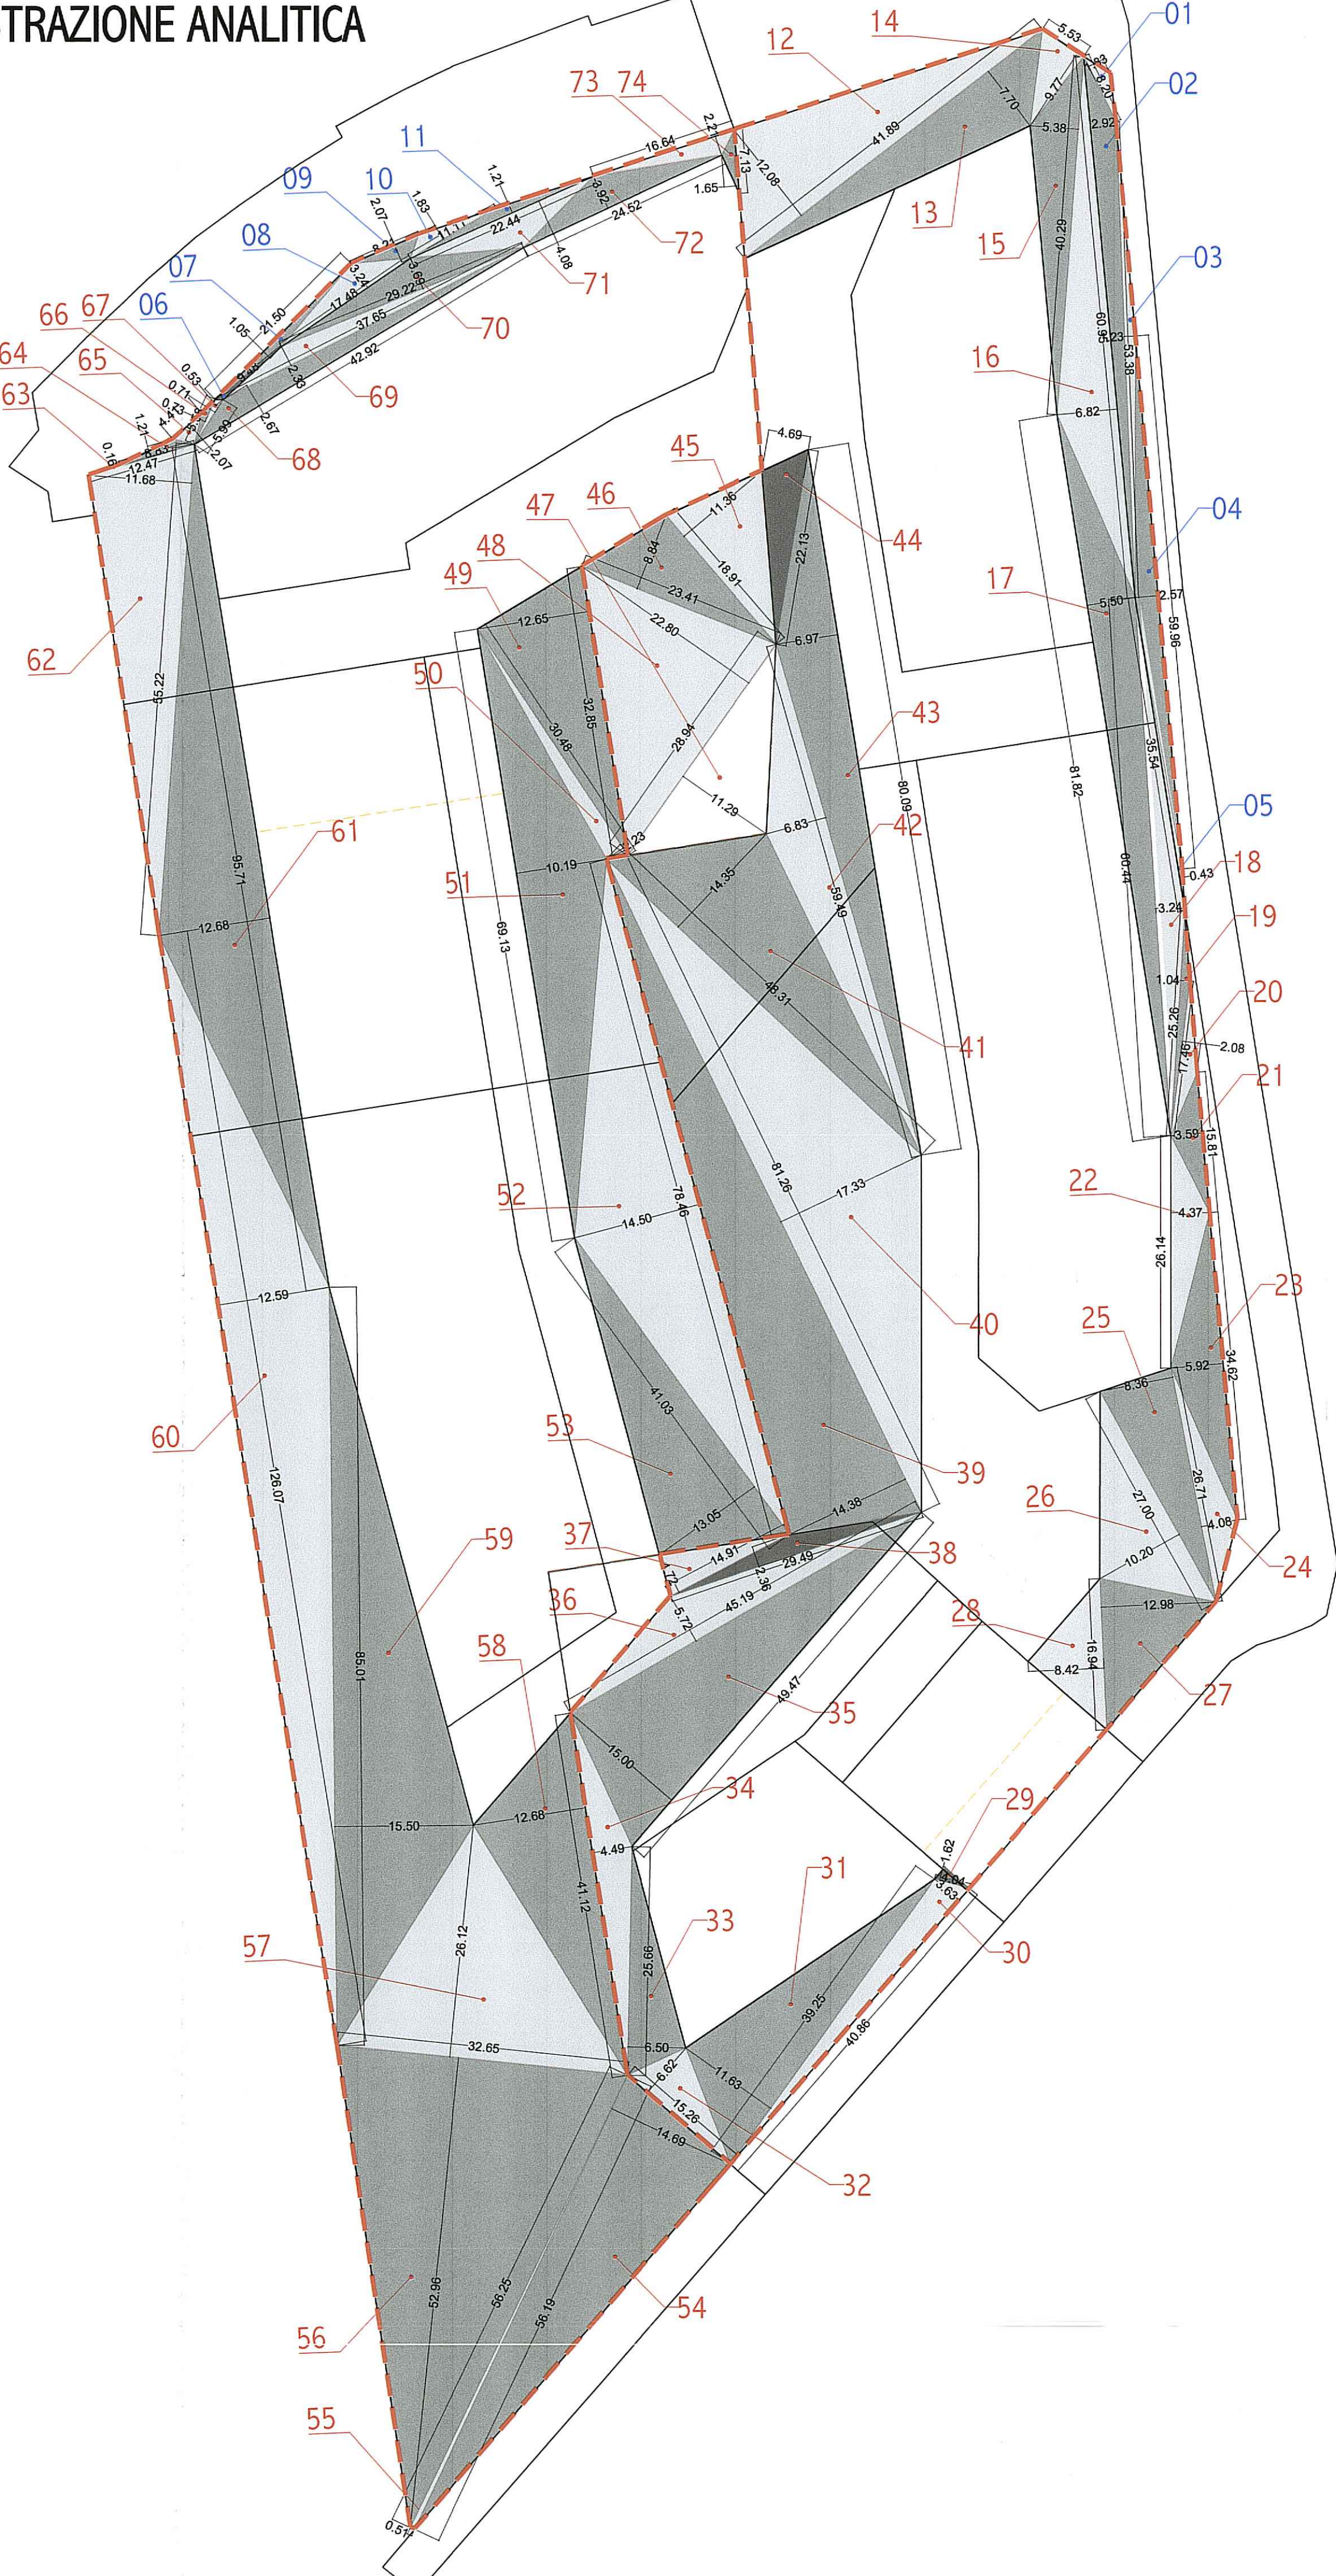

DIMOSTRAZIONE ANALITICA AREE CEDUTE						
	A ml	B ml	/2	AREA MQ	TOTALE UNITA'	POLILINEA UNITA'
1	8,20	1,83	/2	7,50		
2	2,92	60,95	/2	88,99		
3	53,38	1,23	/2	32,83		
4	59,96	2,57	/2	77,05		
5	35,54	0,43	/2	7,64	214	0 214
CESSIONE PER PRIMARIA AMBITO A					214	0 214
6	9,48	0,53	/2	2,51		
7	21,50	1,05	/2	11,29		
8	17,48	3,24	/2	28,32		
9	8,21	2,07	/2	8,50		
10	11,11	1,83	/2	10,17		
11	22,44	1,21	/2	13,58	74	0 74
CESSIONE PER PRIMARIA AMBITO B					74	74
CESSIONI TOTALI PRIMARIA					288	288
12	41,89	12,08	/2	253,02		
13	41,89	7,70	/2	161,28		
14	5,53	9,77	/2	27,01		
15	40,29	5,38	/2	108,38		
16	60,95	6,83	/2	208,14		
17	81,82	5,50	/2	225,01		
18	60,44	3,24	/2	97,91		
19	25,26	1,04	/2	13,14		
20	17,46	2,08	/2	18,16		
21	15,81	3,59	/2	28,38		
22	26,14	4,37	/2	57,12		
23	34,62	5,92	/2	102,48		
24	26,71	4,08	/2	54,49		
25	26,71	8,36	/2	111,65		
26	27,00	10,20	/2	137,70		
27	16,94	12,98	/2	109,94		
28	16,94	8,42	/2	71,32	1.786	0 1.786
29	4,04	1,62	/2	3,27		
30	40,86	3,63	/2	74,16		
31	39,25	11,63	/2	228,24		
32	15,26	6,62	/2	50,51		
33	25,66	6,50	/2	83,40		
34	41,12	4,49	/2	92,31		
35	49,47	15,00	/2	371,03		
36	45,19	5,72	/2	129,24		
37	14,91	4,72	/2	35,19		
38	29,49	2,36	/2	34,80		
39	81,26	14,38	/2	584,26		
40	81,26	17,33	/2	704,12		
41	48,31	14,35	/2	346,62		
42	59,49	6,83	/2	203,16		
43	80,09	6,97	/2	279,11		
44	22,13	4,69	/2	51,89	3.269	0 3.269
46	18,91	11,36	/2	107,41		
47	23,41	8,84	/2	103,47		
45	28,94	11,29	/2	163,37		
48	28,94	22,80	/2	329,92	704	0 704
CESSIONI PER SECONDARIE AMBITO A					5.759	5.759
49	32,85	12,65	/2	207,78		
50	30,48	2,23	/2	33,99		
51	69,13	10,19	/2	352,22		
52	78,46	14,50	/2	568,84		
53	41,03	13,05	/2	267,72	1.431	0 1.431
54	56,19	14,69	/2	410,72		
55	56,25	0,51	/2	14,34		
56	32,65	52,96	/2	864,57		
57	32,65	26,12	/2	426,41		
58	41,12	12,68	/2	260,70		
59	85,01	15,50	/2	658,83		
60	126,07	12,59	/2	793,61		
61	95,71	12,68	/2	606,80		
62	55,22	11,68	/2	322,48		
63	12,47	0,16	/2	1,00		
64	8,83	1,21	/2	5,34		
65	4,41	2,07	/2	4,56		
66	5,58	0,73	/2	2,04		
67	5,99	0,71	/2	2,13		
68	42,92	2,67	/2	57,30		
69	37,65	2,33	/2	43,86		
70	29,22	3,69	/2	53,91		
71	22,44	4,08	/2	45,78		
72	24,52	3,92	/2	48,06		
73	16,64	2,21	/2	18,39		
74	7,13	1,61	/2	5,74	4.647	0 4.647
CESSIONE PER SECONDARIE AMBITO B					6.078	6.078
CESSIONI TOTALI SECONDARIE					11.837	11.837
CESSIONI TOTALI					12.125	12.125

Comune di Milano
PIANO ATTUATIVO

SANT'ILARIO SOC. COOP. ES
Via Arona, 10 - 20159 MILANO
tel. 02 6900181 - fax 02 36533796

ARONED 2001 SRL
Piazza Della Repubblica 11/A - 20121 MILANO
tel. 02 36707329 - fax 02 26412536

Caputo Partnership srl
Prof. Arch. Paolo Caputo
Viale Europa 15 - 20121 Milano - tel. 02 3314560 - fax 02 347007
e-mail: info@caputopartnership.it - www.caputopartnership.it

GDS 98 engineering
Ing. Sergio Cioccarelli
Piazzale Bontechi 55 - 23100 Sondrio - tel. 0342218093 - fax. 0342053439
e-mail: sargio@gsd98.it

Arch. Giovanna Longhi
con arch. Agnese Maffioli
Via Piro 15 - 20121 Milano - tel. 0358273772
e-mail: giovannalonghi@fastwebnet.it

Landscape srl
Ing. Filippo Bernini
Via A. Manzoni 12 - 20090 Monza - tel. 0359002237 - fax 03592314011
e-mail: filippo.bernini@landscape.it

TRM ENGINEERING
Ing. Michele Rossi
Via delle Scienze 39 - 20090 Monza - tel. 0359002237 - fax 0392314011
e-mail: info@trmengineering.it

Arch. Alessandro Vadeika
Via Francesco Arona, 10 - 20159 MILANO
tel. 02 6900181 - fax 02 36533796

AREA PIANIFICAZIONE URBANISTICA ATTUATIVA E STRATEGICA
ALLEGATO ALLA PROPOSTA DI DELIBERAZIONE IN ATTO
IL CONTENUTO TECNICO E GRAFICO DEL PRESENTE ALLEGATO
E' COMPLETO E VERBALE DELL'ALLEGATO ALLA PROPOSTA
DI DELIBERAZIONE IN ATTO
SI ATTESTA CHE IL PRESENTE DOCUMENTO E' COMPOSTO
DI 15 PAGINE
15 PAGINE

DIREZIONE URBANISTICA
AREA PIANIFICAZIONE URBANISTICA
ATTUATIVA E STRATEGICA
Il Direttore di Area
Arch. Marco Poma

**RIQUALIFICAZIONE
AREA EX "DE NORA"**
VIA CRESPI 25
VIA DEI CANZI 1, 13, 17,
VIA S.FAUSTINO 65
LAMBRATE, MILANO

COMUNE DI MILANO
DIREZIONE URBANISTICA
PG 521662/2017
Del 16/11/2017 11:34:18
SANT'ILARIO-ARONED 2
(S) PROT. AREA PIANIFICA
18/11/2017

**PROGETTO
AZZONAMENTO. DIMOSTRAZIONE ANALITICA
AREE IN CESSIONE**

File
...
Scala
1:1000
Data
maggio 2014
Numero Tavola
3.2.1a

no	data	redatto	verificato	approvato	segno redattore
01	13.12.2014				
02	24.02.2015				
03	02.03.2015				
04	28.10.2015				
05	13.02.2016				
06	15.02.2016				
07	28.10.2016				

L'UTILIZZAZIONE E LA RIPRODUZIONE DEL PRESENTE DOCUMENTO SONO RISERVATE A NORMA DI LEGGE